
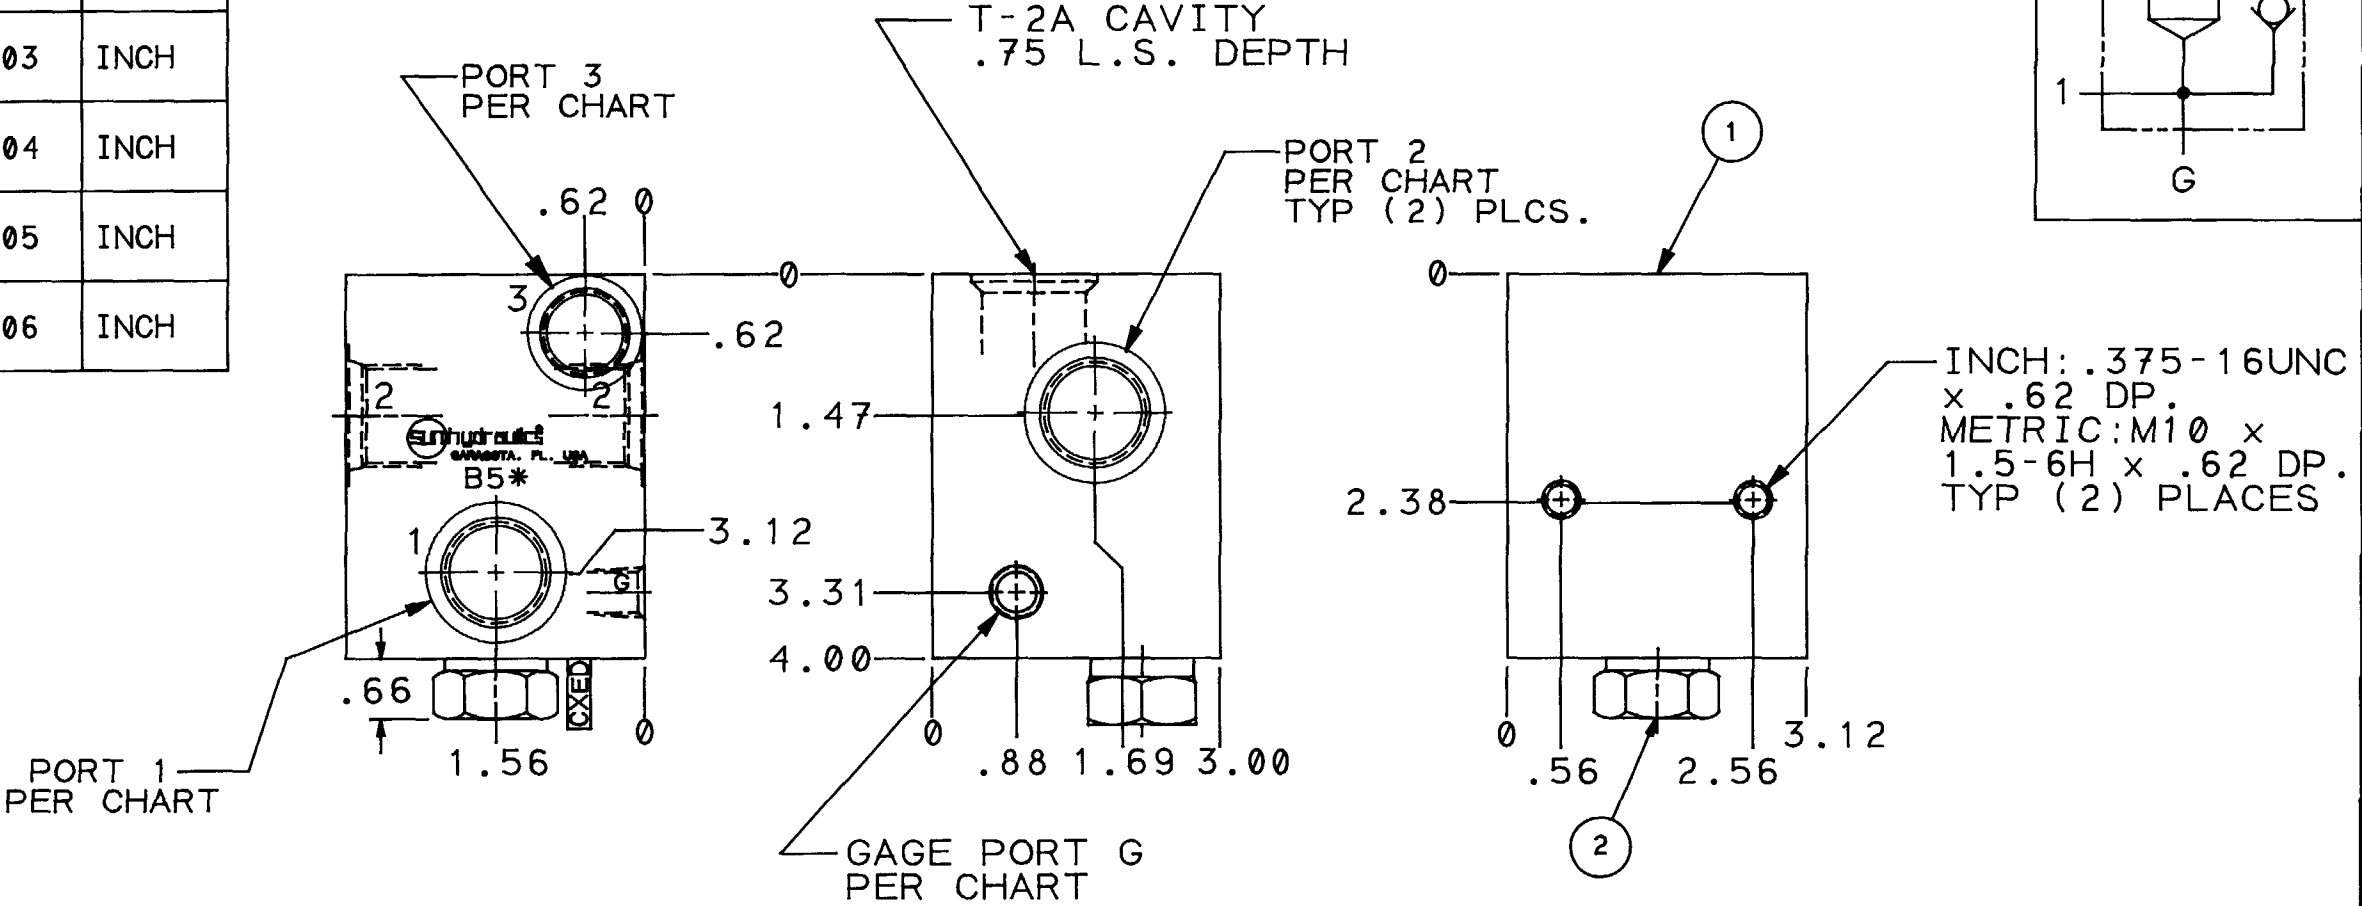


CHART A (PORT OPTIONS)					
MODEL NUMBER	PORT G	PORTS 1 & 2	PORT 3	BODY DASH NO ITEM 1	TH'D T TYPE
B5C	.250-18 NPTF	.500-14 NPTF	.500-14 NPTF	-001	INCH
B5D	.250-18 NPTF	.750-14 NPTF	.500-14 NPTF	-002	INCH
B5K	.250-18 NPTF	SAE-10	SAE-10	-003	INCH
B5L	.250-18 NPTF	SAE-12	SAE-10	-004	INCH
B5V	.250-19 BSPP	.500-14 BSPP	.500-14 BSPP	-005	INCH
B5W	.250-19 BSPP	.750-14 BSPP	.500-14 BSPP	-006	INCH

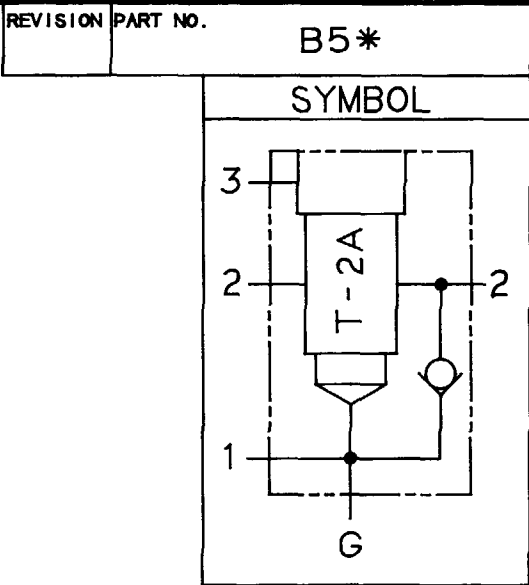

NOTES:

- SEALS: BUNA-N
- ALUMINUM BODIES-3000
PSI MAXIMUM CONTINUOUS
SERVICE PRESSURE.
- CXED XCN CARTRIDGE:
CRACKING PRESSURE:30 PSI ±3
CHECK SEAT:STEEL
- ORDERING INFO:
PPFB LAN B5*

MAIN PORT DESIGNATION

CART. TO BE INSTALLED IN T-2A
CAVITIES. SEAL TYPE IN PFBF
DETERMINES ITEM 2 SEAL TYPE

2	CXED XCN	CHECK VALVE	1
1	151-198-SEE TABLE	BODY	1
ITEM	PART NO.	PART NAME	QTY

--	--	

