
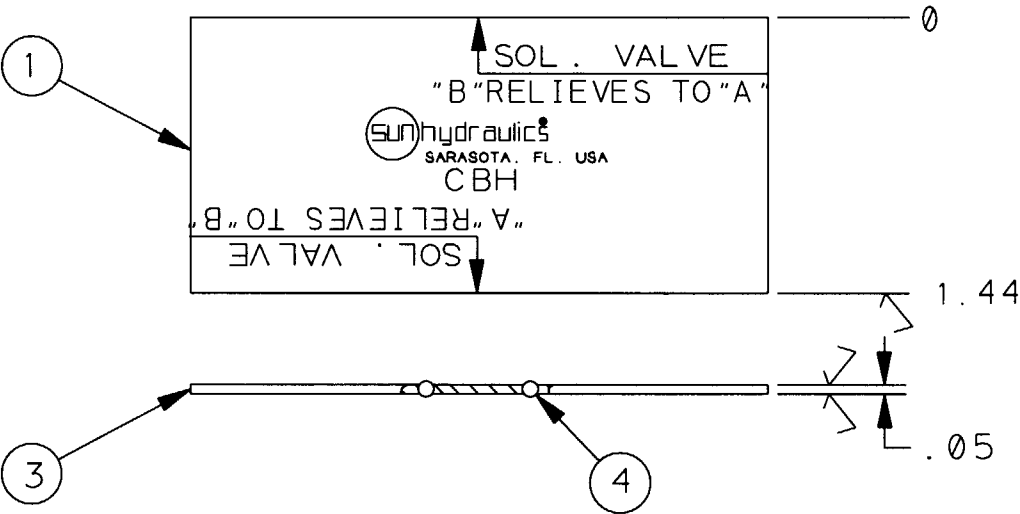
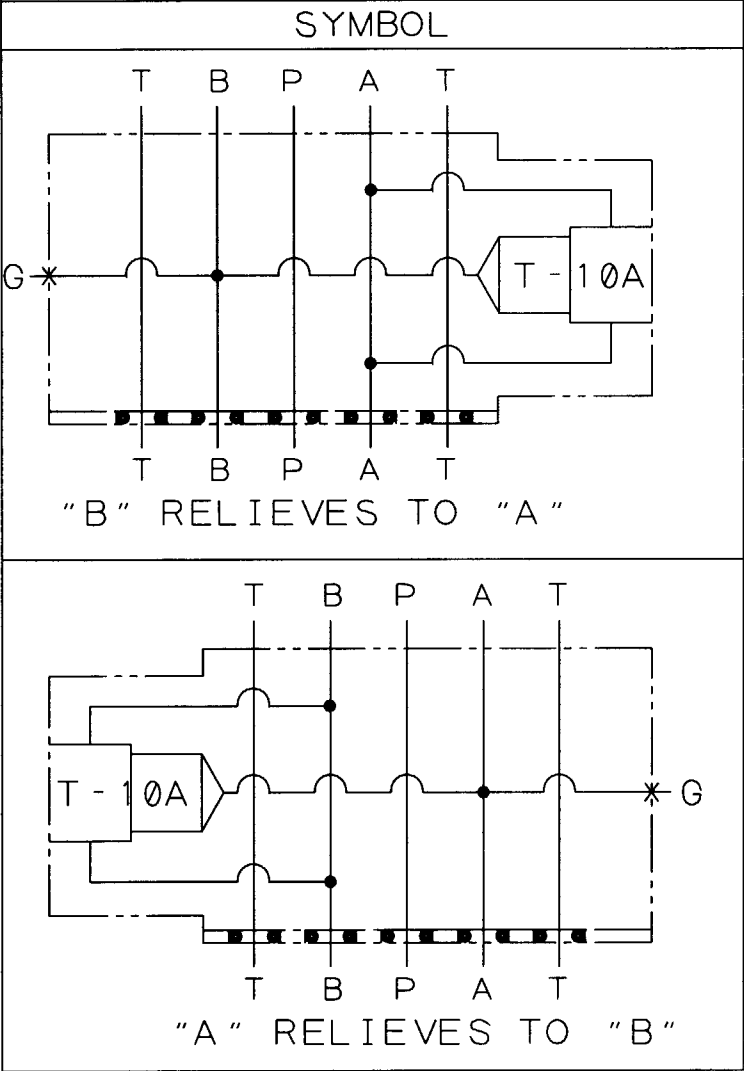


REVISION	PART NO.		
C	CBH		
MODEL NO.	BODY DASH NO.	FLANGE TH'D TYPE	GAGE PORT
CBH	001	INCH	1/4 NPTF
CBH/M	003	METRIC	1/4 BSPP

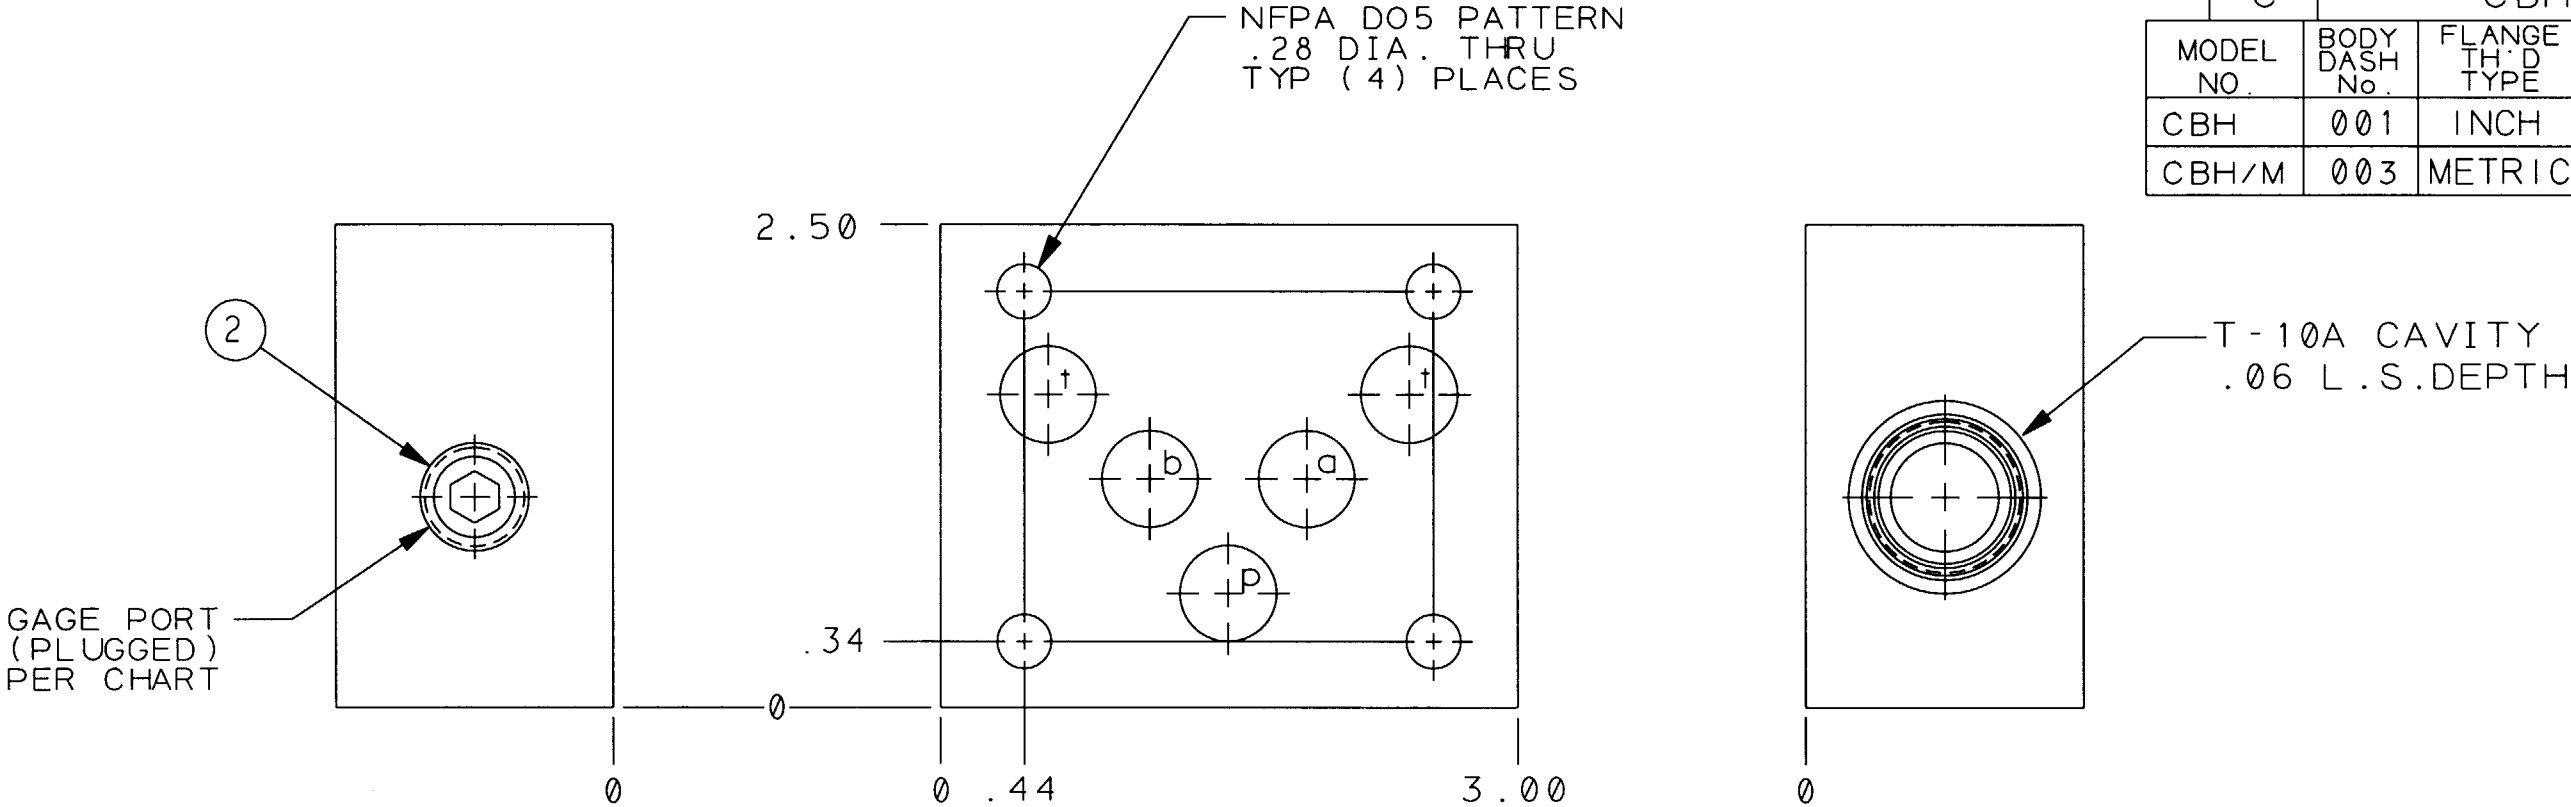

- NOTES:
- 1)SEALS:BUNA-N
 - 2)ALUMINUM BODIES-3000 PSI
MAXIMUM CONTINUOUS SERVICE PRESSURE.

CBH/M	4	330-018-002	BSPP PLUG	1
CBH		340-003	NPTF PLUG	
	3	500-001-014	"O"RING SEAL	5
	2	700-001	PLATE	1
	1	151-204-SEE TABLE	BODY	1
	ITEM	PART NO.	PART NAME	QTY
	SEMBLY			

--	--	

