


CHART A (PORT OPTIONS)				
MODEL NUMBER	PORT G	PORTS 1 & 2	PORT 3	BODY DASH NO ITEM 1
H6D	.250-18 NPTF	.750-14 NPTF	.250-18 NPTF	-001
H6E	.250-18 NPTF	1.00-11.5 NPTF	.250-18 NPTF	-002
H6F	.250-18 NPTF	1.25-11.5 NPTF	.250-18 NPTF	-003
H6L	.250-18 NPTF	SAE-12	SAE-6	-004
H6M	.250-18 NPTF	SAE-16	SAE-6	-005
H6N	.250-18 NPTF	SAE-20	SAE-6	-006
H6W	.250-19 BSPP	.750-14 BSPP	.250-19 BSPP	-007
H6X	.250-19 BSPP	1.00-11 BSPP	.250-19 BSPP	-008
H6Y	.250-19 BSPP	1.25-11 BSPP	.250-19 BSPP	-009

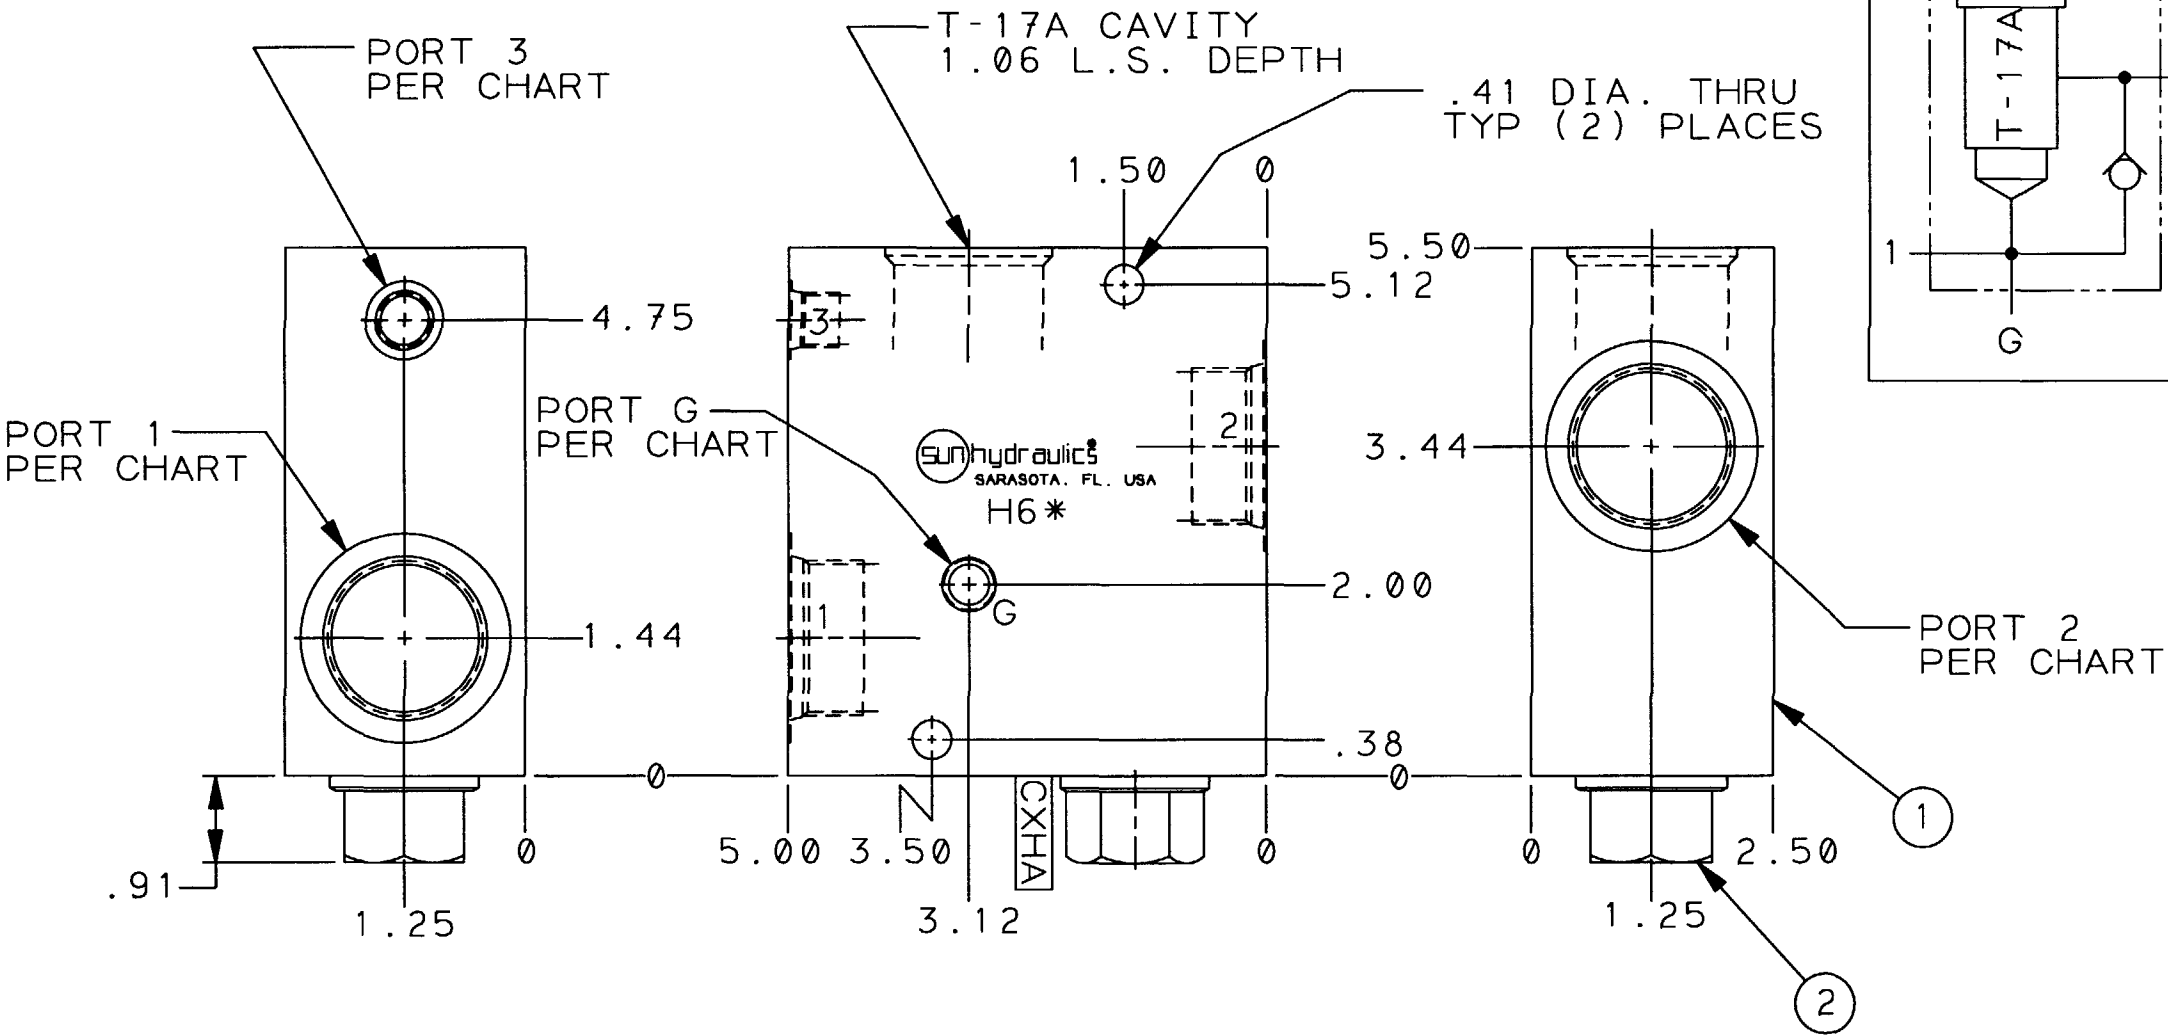

NOTES :

1. SEALS: BUNA-N
2. ALUMINUM BODIES-3000
PSI MAXIMUM CONTINUOUS
SERVICE PRESSURE.
3. CXHA XCN CARTRIDGE:
CRACKING PRESSURE: 30 PSI ±3
CHECK SEAT: STEEL
4. ORDERING INFO:
RSHC LAN H6*

MAIN PORT DESIGNATION

CART. TO BE INSTALLED IN T-17A
CAVITIES. SEAL TYPE IN RSHC
DETERMINES ITEM 2 SEAL TYPE

2	CXHA XCN	CHECK VALVE	1
1	150-755-SEE TABLE	BODY	1
ITEM	PART NO.	PART NAME	QTY

	</
--	--	----

