


CHART A (PORT OPTIONS)		
MODEL NUMBER	ALL PORTS	BODY DASH NO ITEM 1
IMD	.750-14 NPTF	-001
IME	1.00-11.5 NPTF	-002
IMF	1.25-11.5 NPTF	-003
IML	SAE-12	-004
IMM	SAE-16	-005
IMN	SAE-20	-006
IMW	.750-14 BSPP	-007
IMX	1.00-11 BSPP	-008
IMY	1.25-11 BSPP	-009

NOTES:

1. SEALS: BUNA-N
2. ALUMINUM BODIES-3000
PSI MAXIMUM CONTINUOUS SERVICE PRESSURE.
3. CXHA XAN CARTRIDGE:
CRACKING PRESSURE: 4 PSI ±1
CHECK SEAT: STEEL
4. ORDERING INFO:
RPIC LAN IM*

— MAIN PORT DESIGNATION

— CART. TO BE INSTALLED IN T-16A CAVITIES. SEAL TYPE IN RPIC DETERMINES ITEM 2 SEAL TYPE

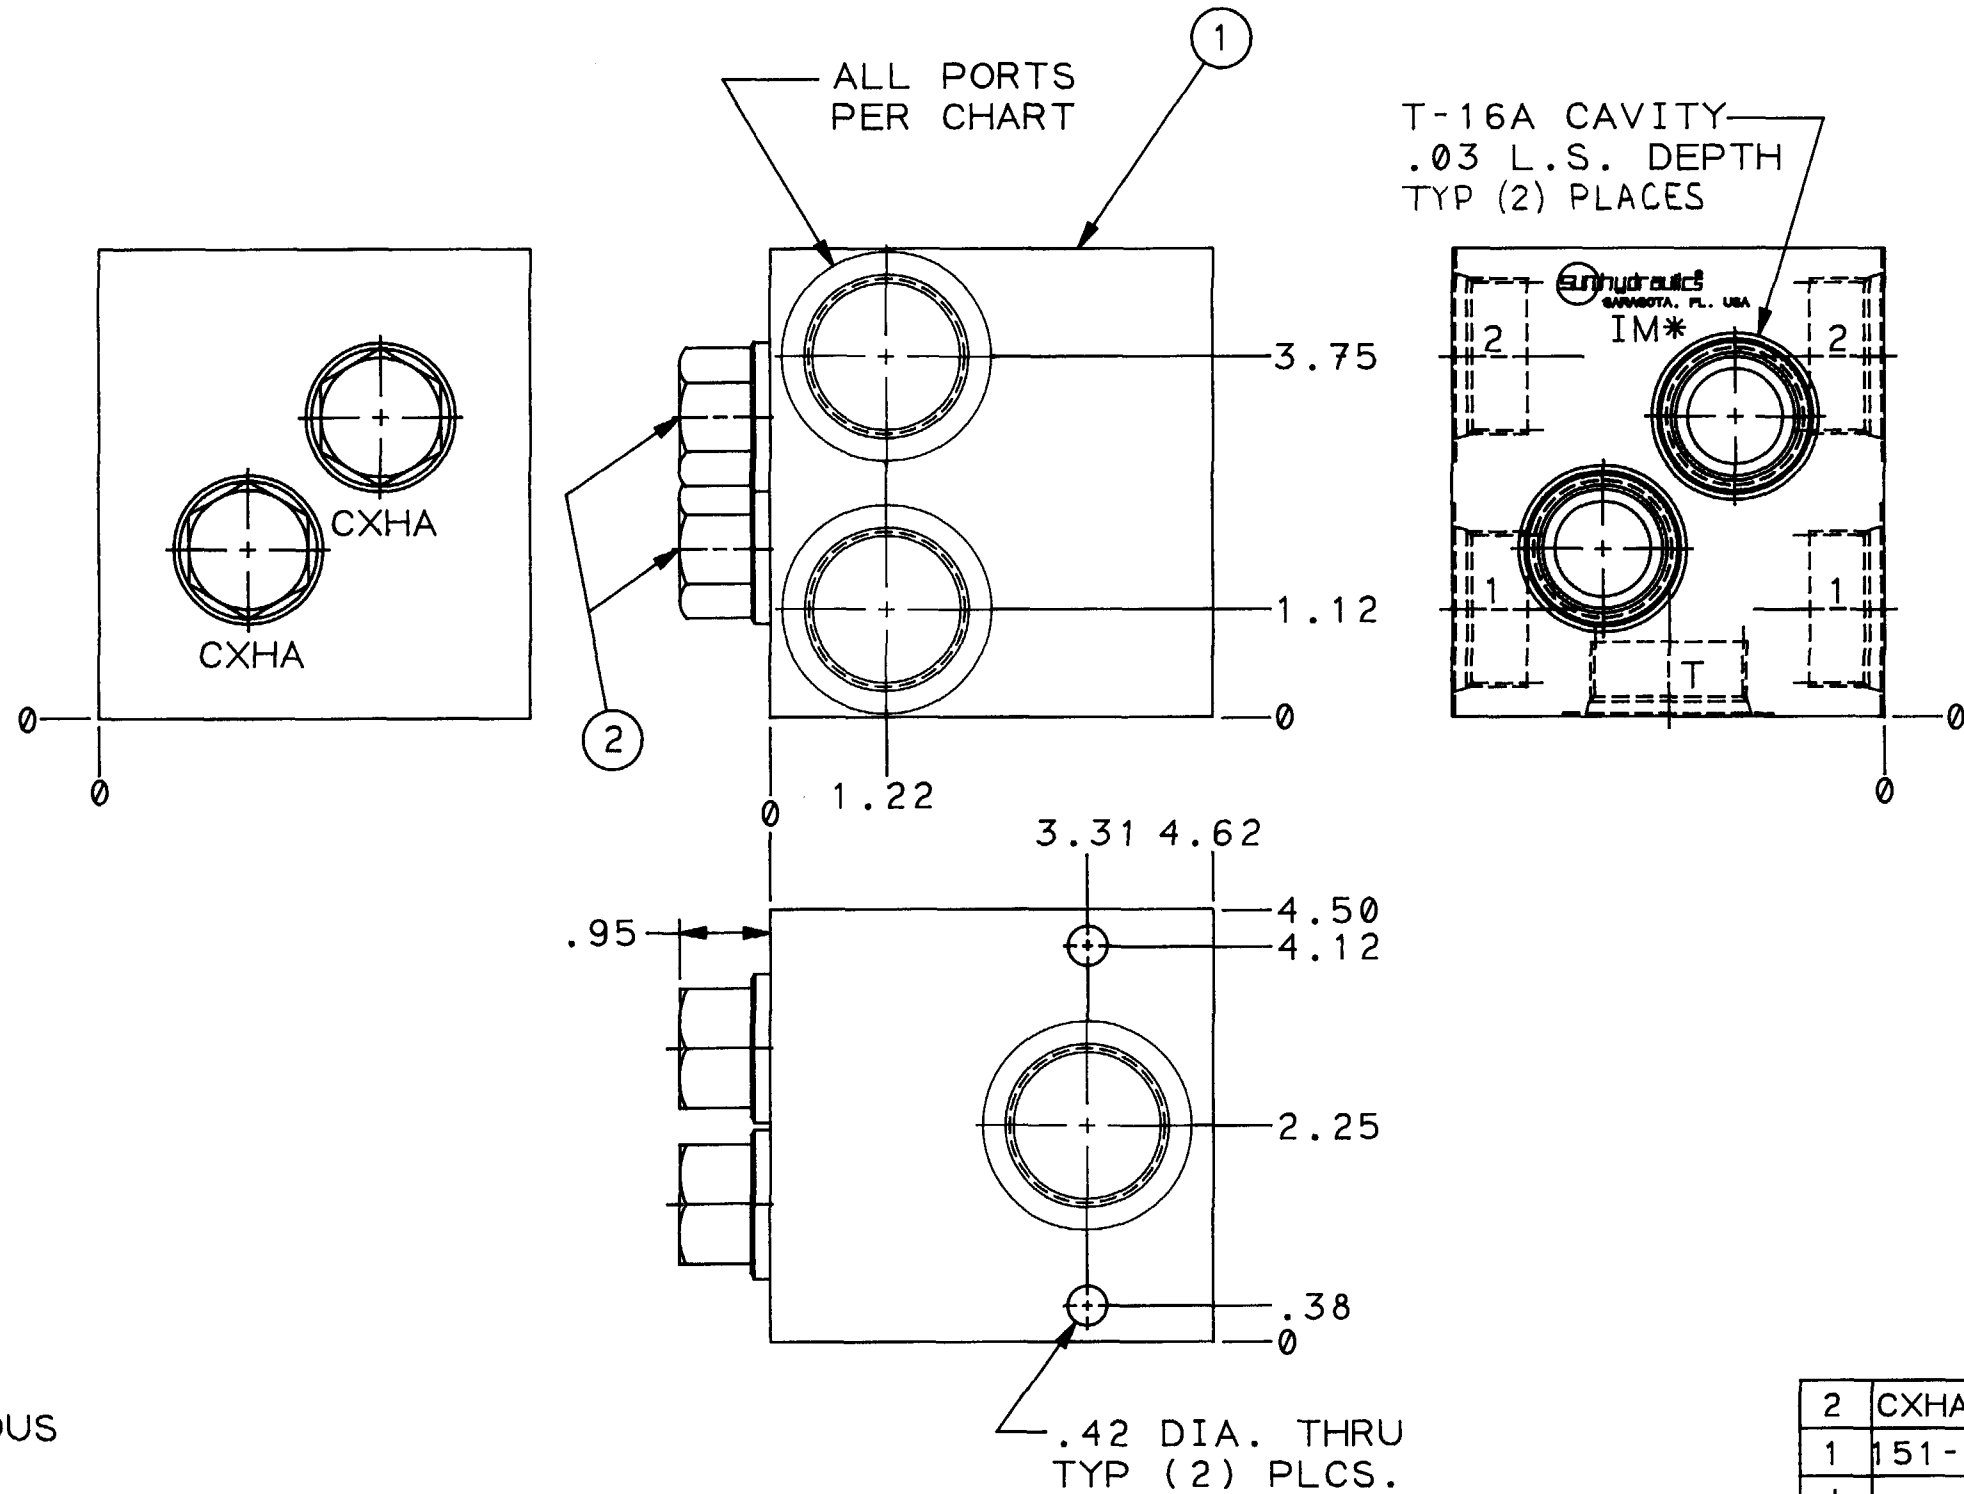

2	CXHA XAN	CHECK VALVE	2
1	151-172-SEE TABLE	BODY	1
ITEM	PART NO.	PART NAME	QTY

	</
--	--	----