


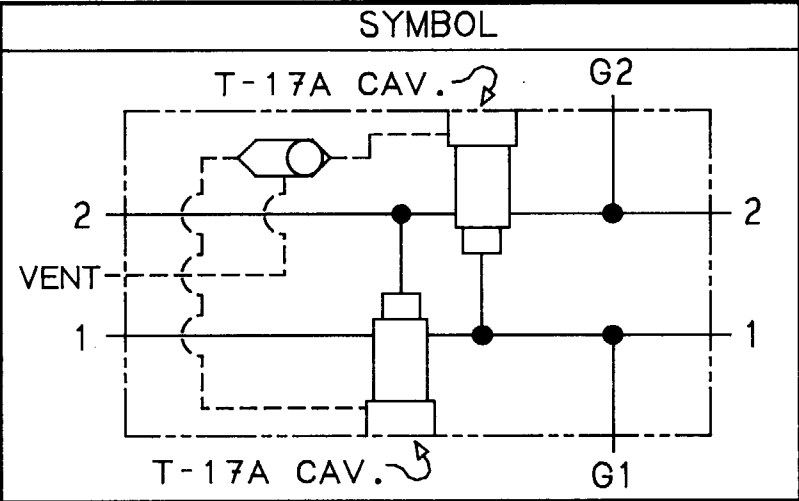


REVISION	PART NO.
	XC*

MAIN PORTS 1 & 2
PER CHART
TYP (4) PLACES

NOTES:

- 1) ALUMINUM BODIES-3000 PSI MAXIMUM CONTINUOUS SERVICE PRESSURE.
- 2) SEALS: BUNA-N

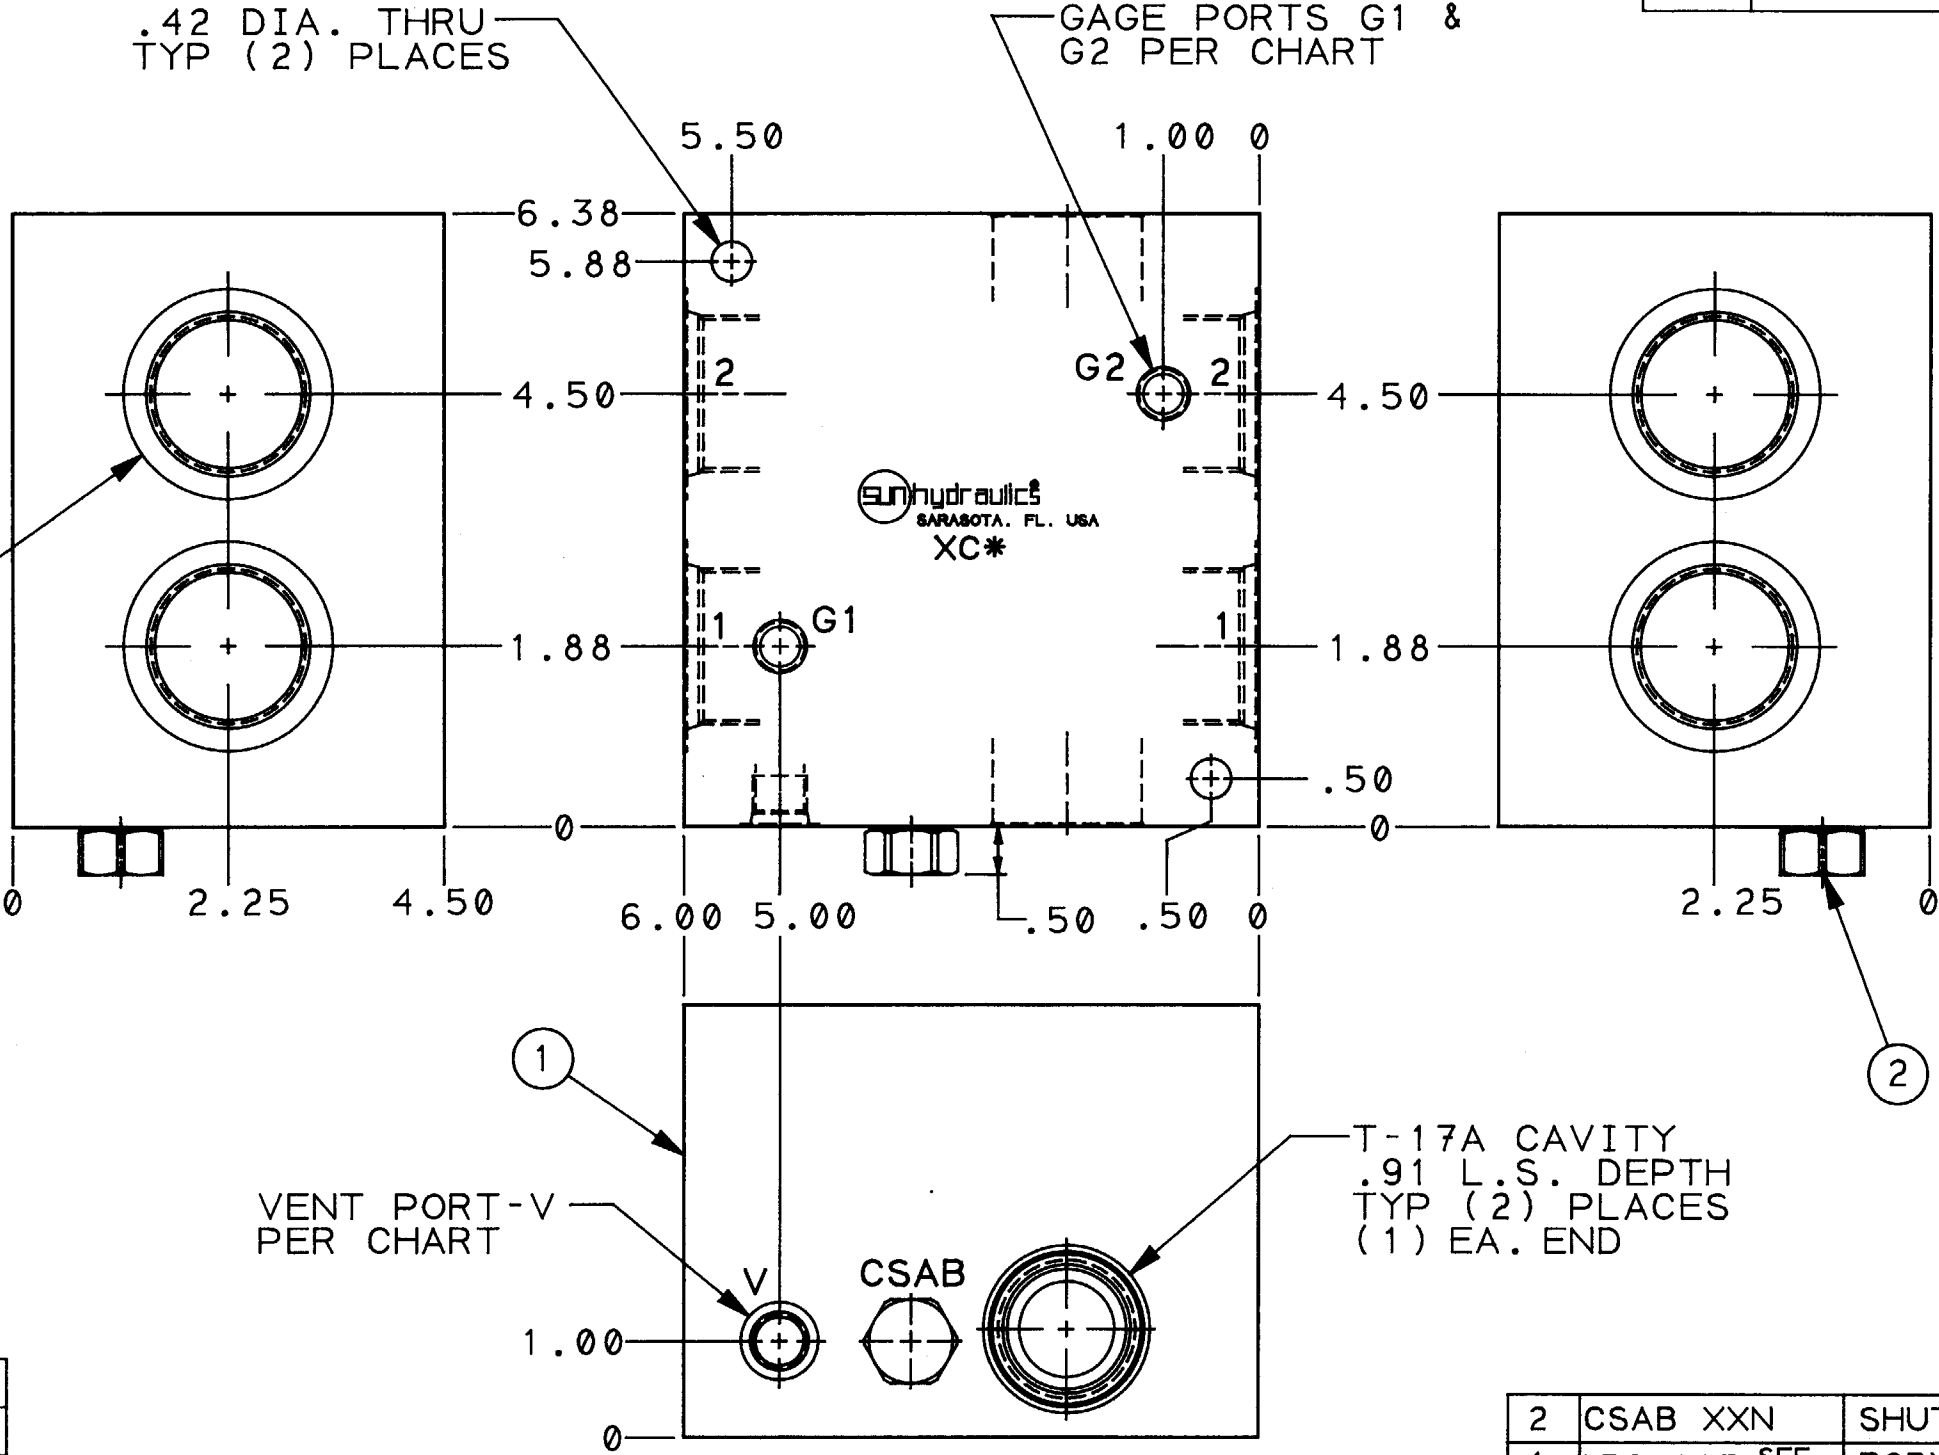

XCX	-009	1.25-11 BSPP	.250-19 BSPP	.250-19 BSPP
XCY	-008	1.00-11 BSPP	.250-19 BSPP	.250-19 BSPP
XCW	-007	.750-14 BSPP	.250-19 BSPP	.250-19 BSPP
XCN	-006	SAE-20	.250-18 NPTF	SAE-6
XCM	-005	SAE-16	.250-18 NPTF	SAE-6
XCL	-004	SAE-12	.250-18 NPTF	SAE-6
XCF	-003	1.25-11.5 NPTF	.250-18 NPTF	.250-18 NPTF
XCE	-002	1.00-11.5 NPTF	.250-18 NPTF	.250-18 NPTF
XCD	-001	.750-14 NPTF	.250-18 NPTF	.250-18 NPTF
MODEL NO.	BODY DASH NO.	MAIN PORTS 1 & 2	PORTS G1 & G2	PORT "V"

2	CSAB XXN	SHUTTLE	1
1	152-105-SEE TABLE	BODY	1
ITEM	PART NO.	PART NAME	QTY

	</
--	--	----

