
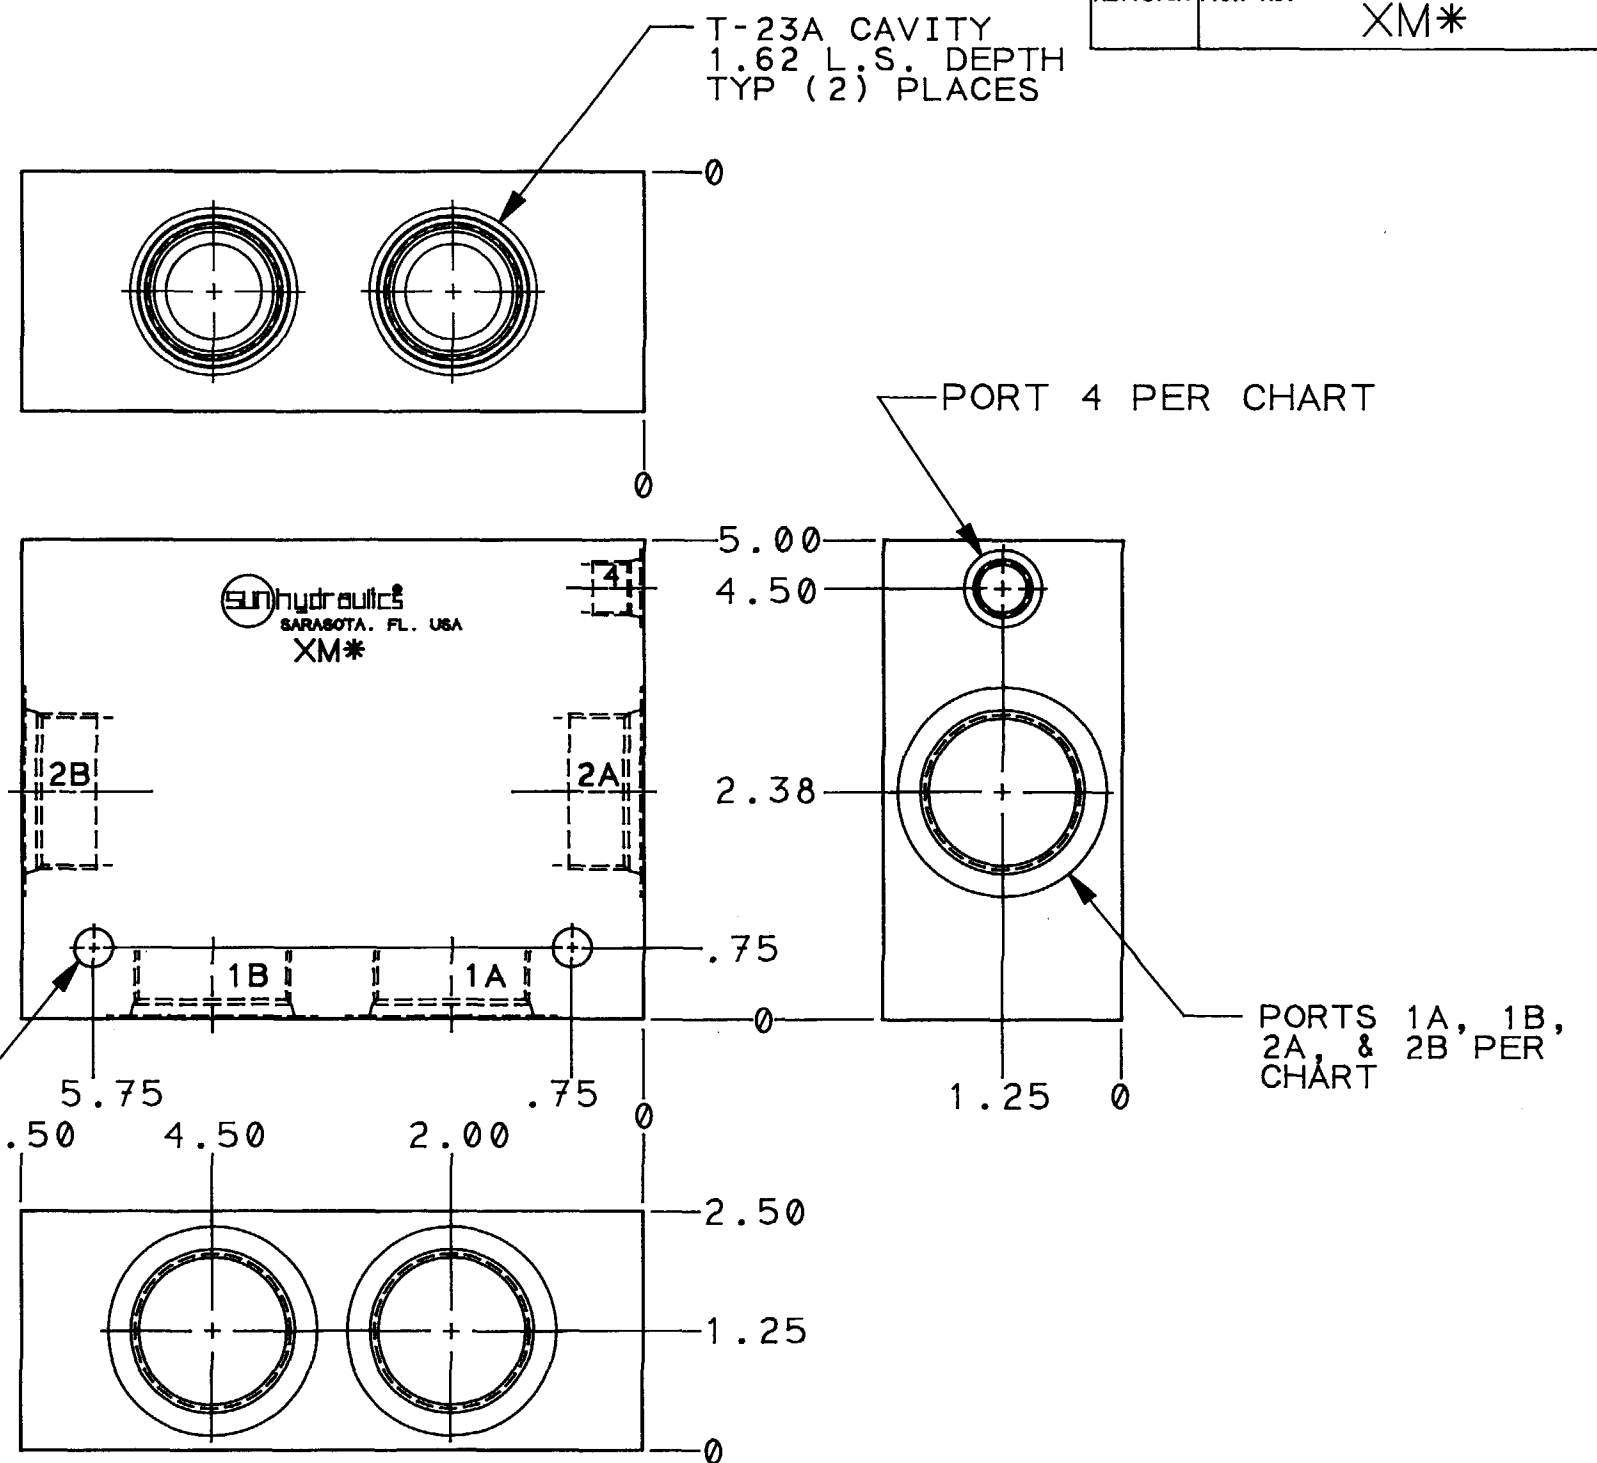


.41 DIA. THRU -
TYP (2) PLACES

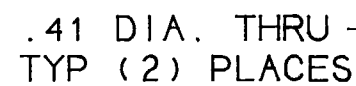

--	--	