



SYMBOL

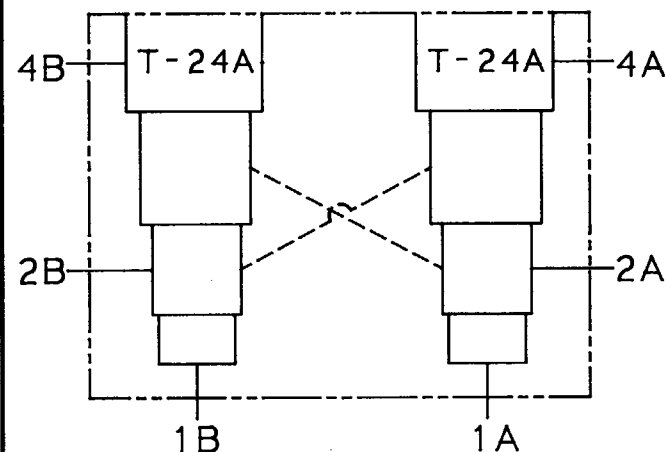

NOTES:

1) ALUMINUM BODIES -
3000 PSI MAX.
CONTINUOUS SERVICE
PRESSURE.

T-24A CAVITY
2.00 L.S. DEPTH
TYP (2) PLACES

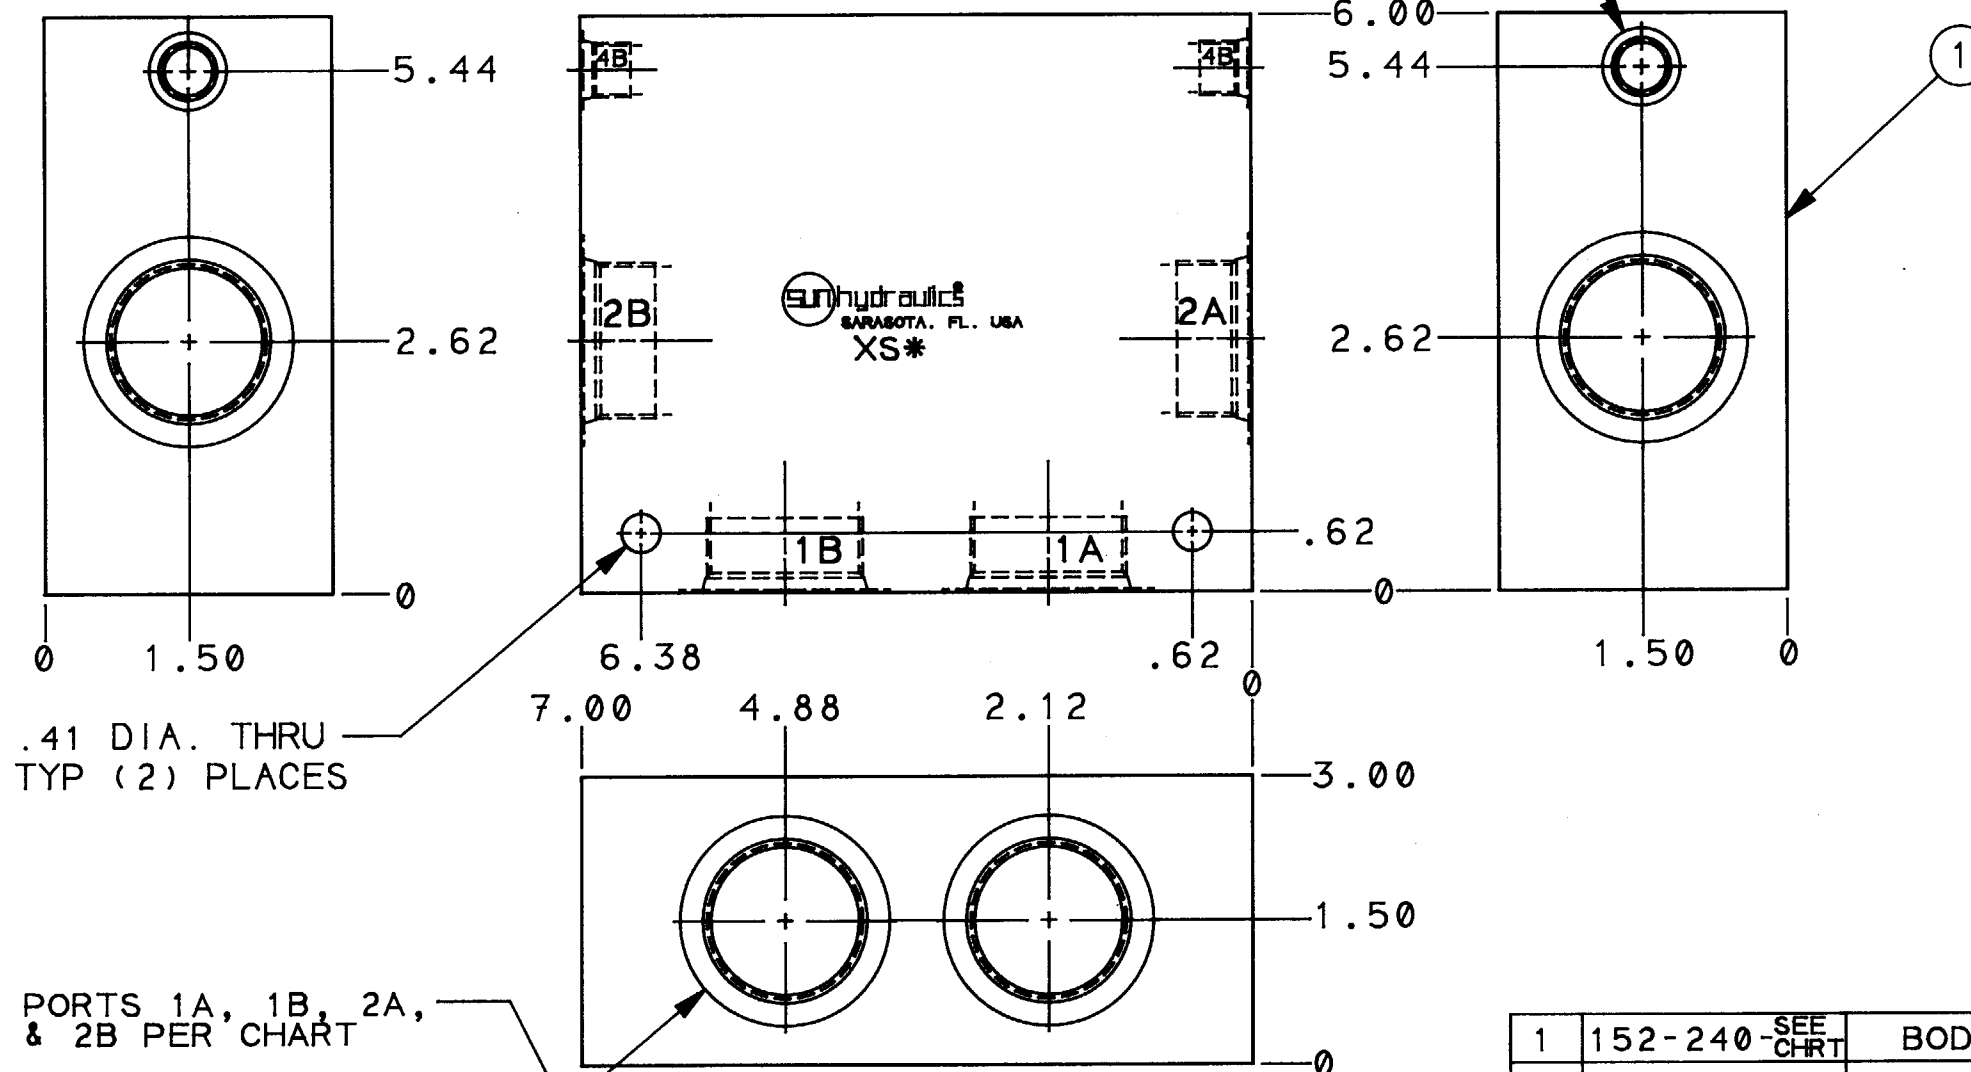

.41 DIA. THRU
TYP (2) PLACES

PORTS 1A, 1B, 2A,
& 2B PER CHART

XSX	-006	1.25-11 BSPP	.250-19 BSPP
XSX	-005	1.00-11 BSPP	.250-19 BSPP
XSN	-004	SAE-20	SAE-6
XSM	-003	SAE-16	SAE-6
XSF	-002	1.25-11.5 NPTF	.250-18 NPTF
XSE	-001	1.00-11.5 NPTF	.250-18 NPTF
MODEL NO.	BODY DASH NO.	MAIN PORTS 1A, 1B, 2A & 2B	PORTS 4A & 4B

LET	
-----	--	--	