



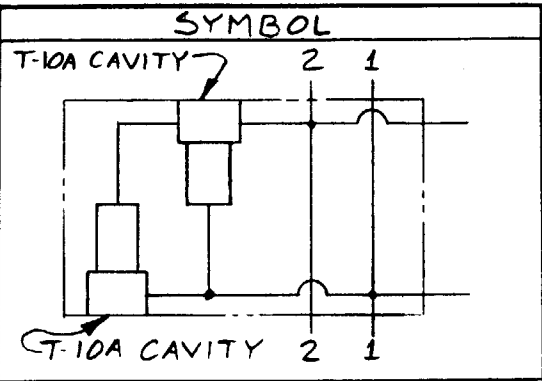


T-10A CAVITY
.375 L.S. DEPTH
(1) PLACE EACH END

1.000-11.5 NPTF PORT
TYP. (4) PLACES

.42 DIA. THRU
MT'G. HOLE
TYP. (6) PLACES

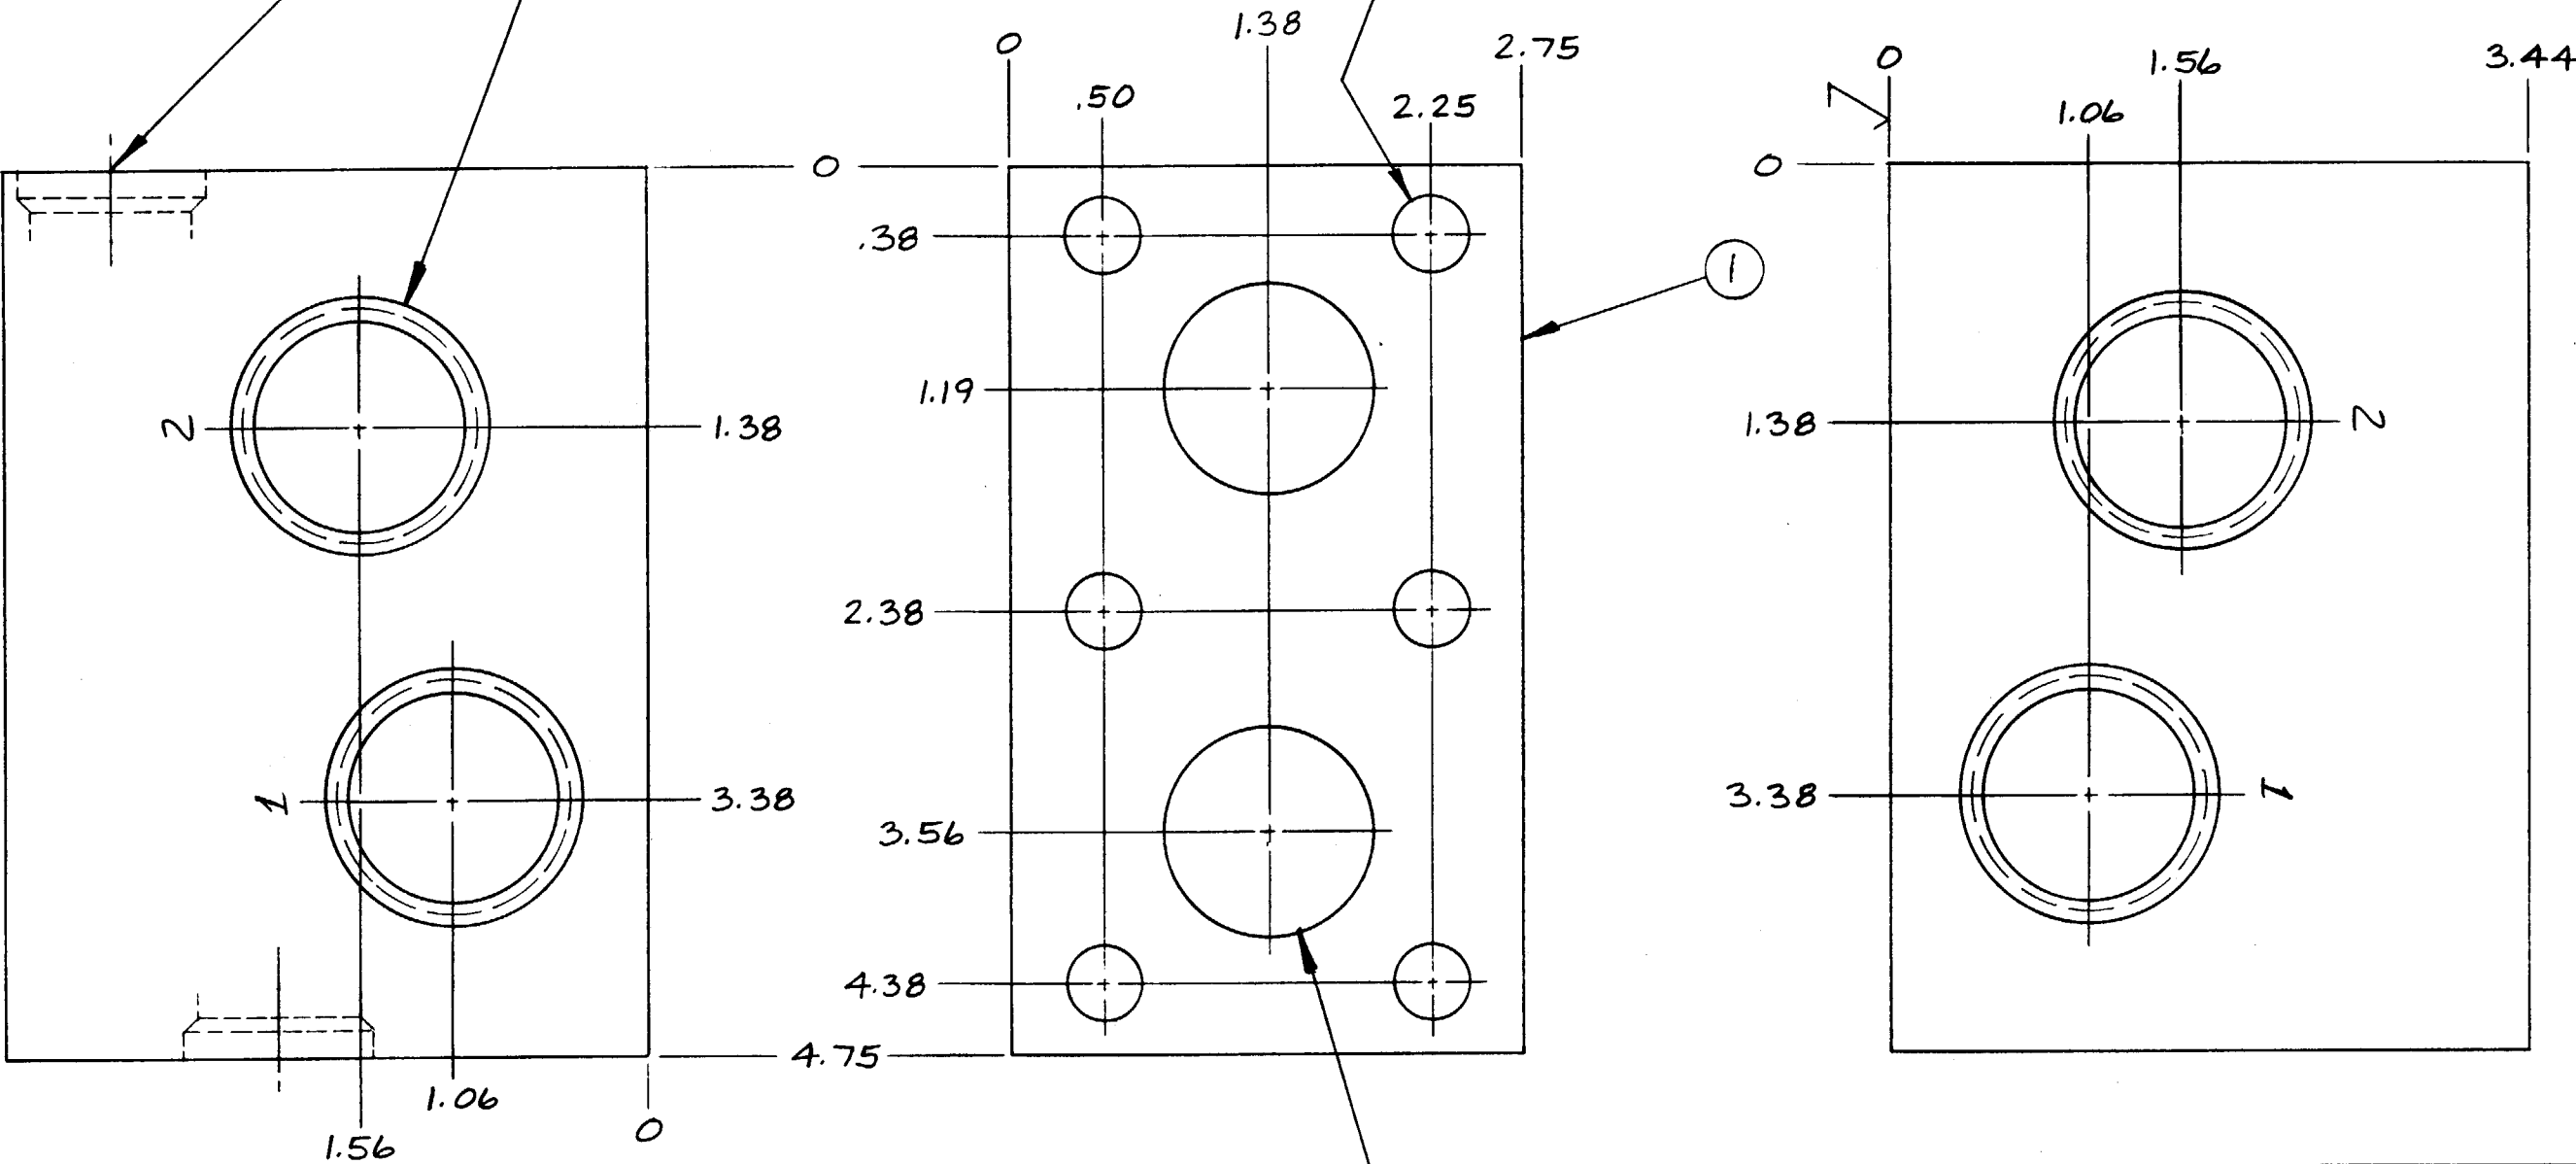

1.125 DIA. -
TYP. (2) PLACES

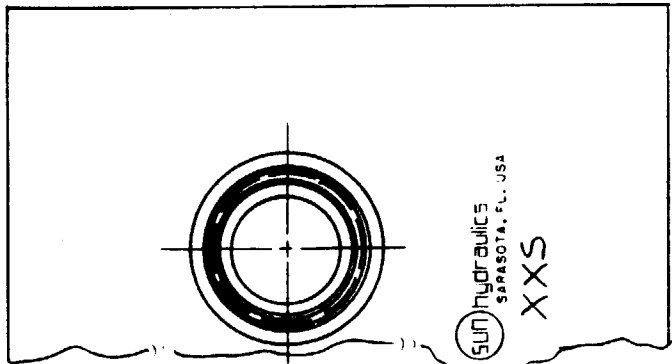

--	--	