




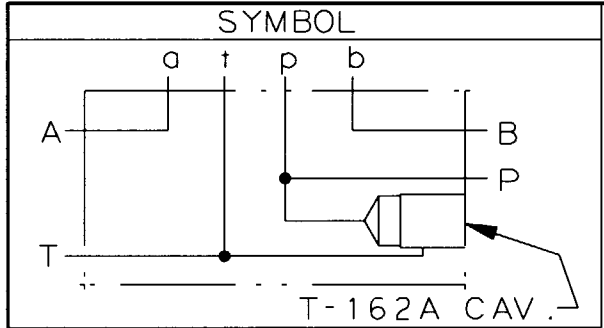


THIRD ANGLE
PROJECTION

REVISION

PART NO. Z2E

MOUNTING HOLES:
.28 DIA THRU
TYP (2) PLACES

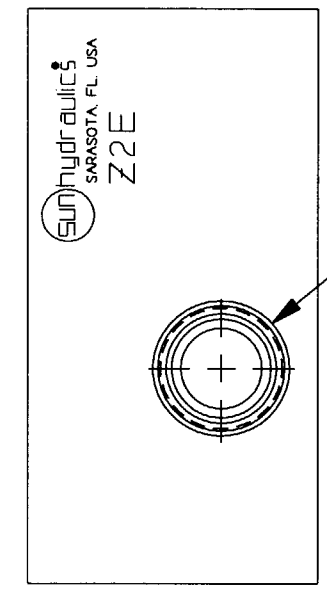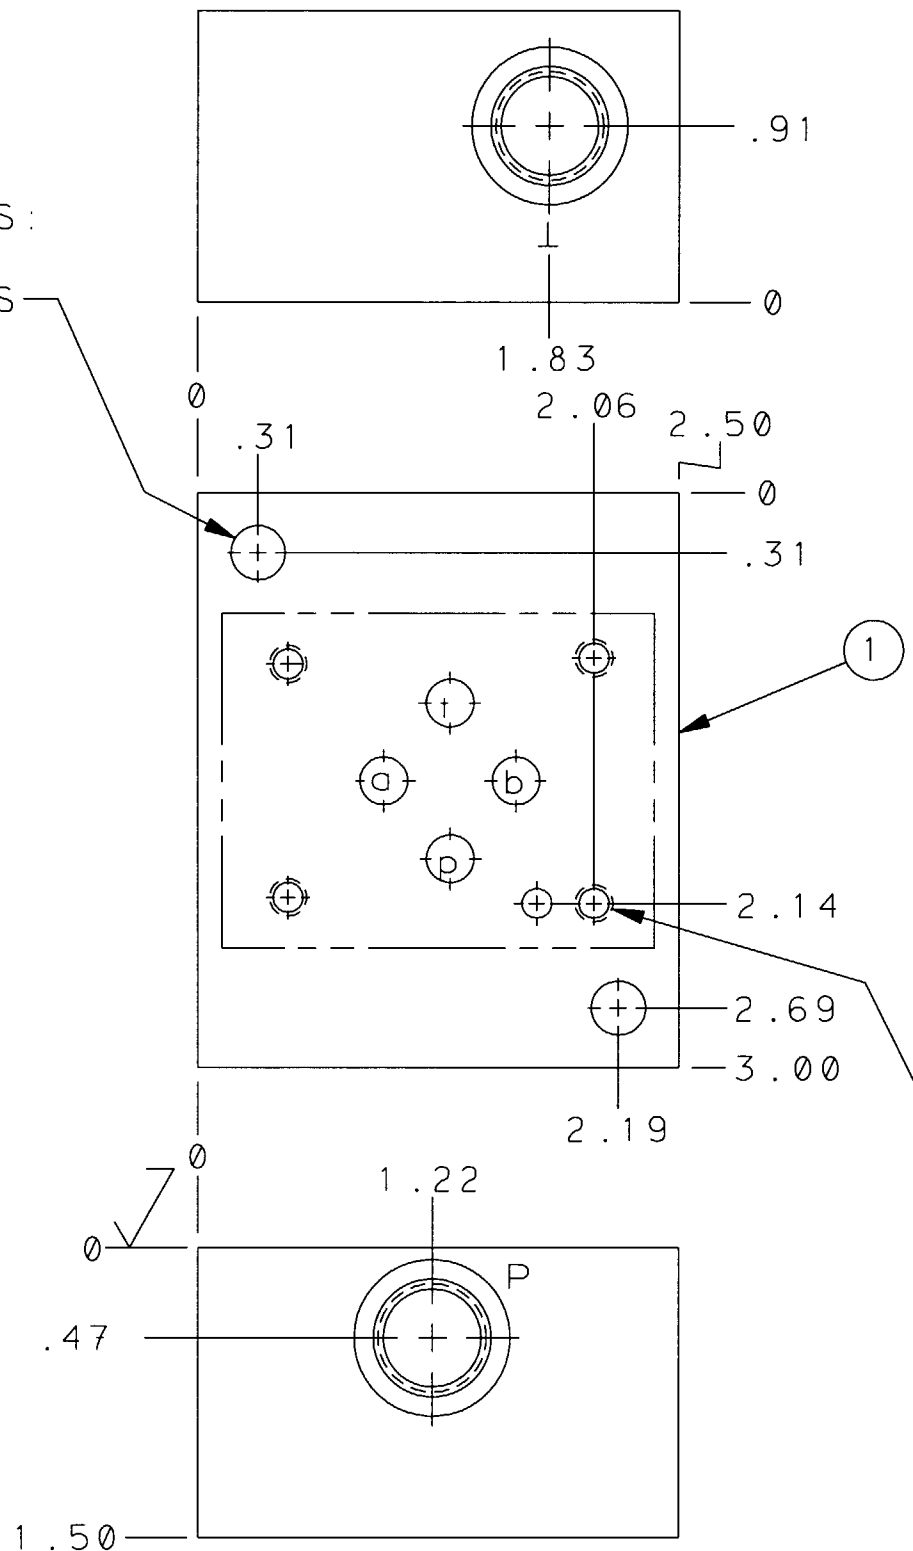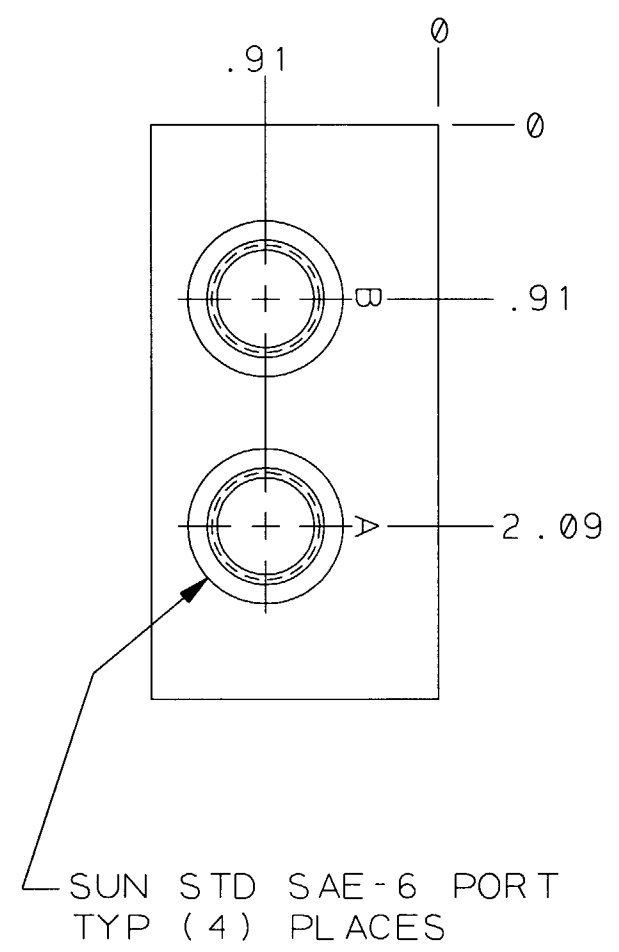

T-162A CAVITY
.031 L.S. DEPTH

ISO 03 PATTERN
#10-24 UNC x .38 DP
TYP (4) PLACES

1	153-791-002	BODY	1
ITEM	PART NO.	PART NAME	QTY

--	--	