

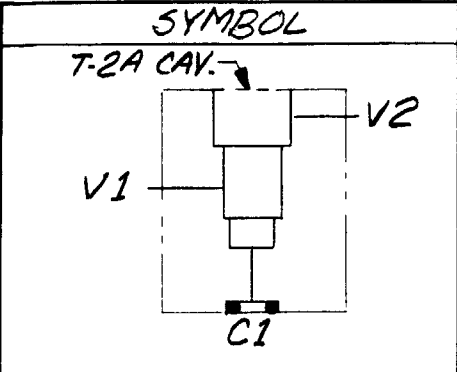


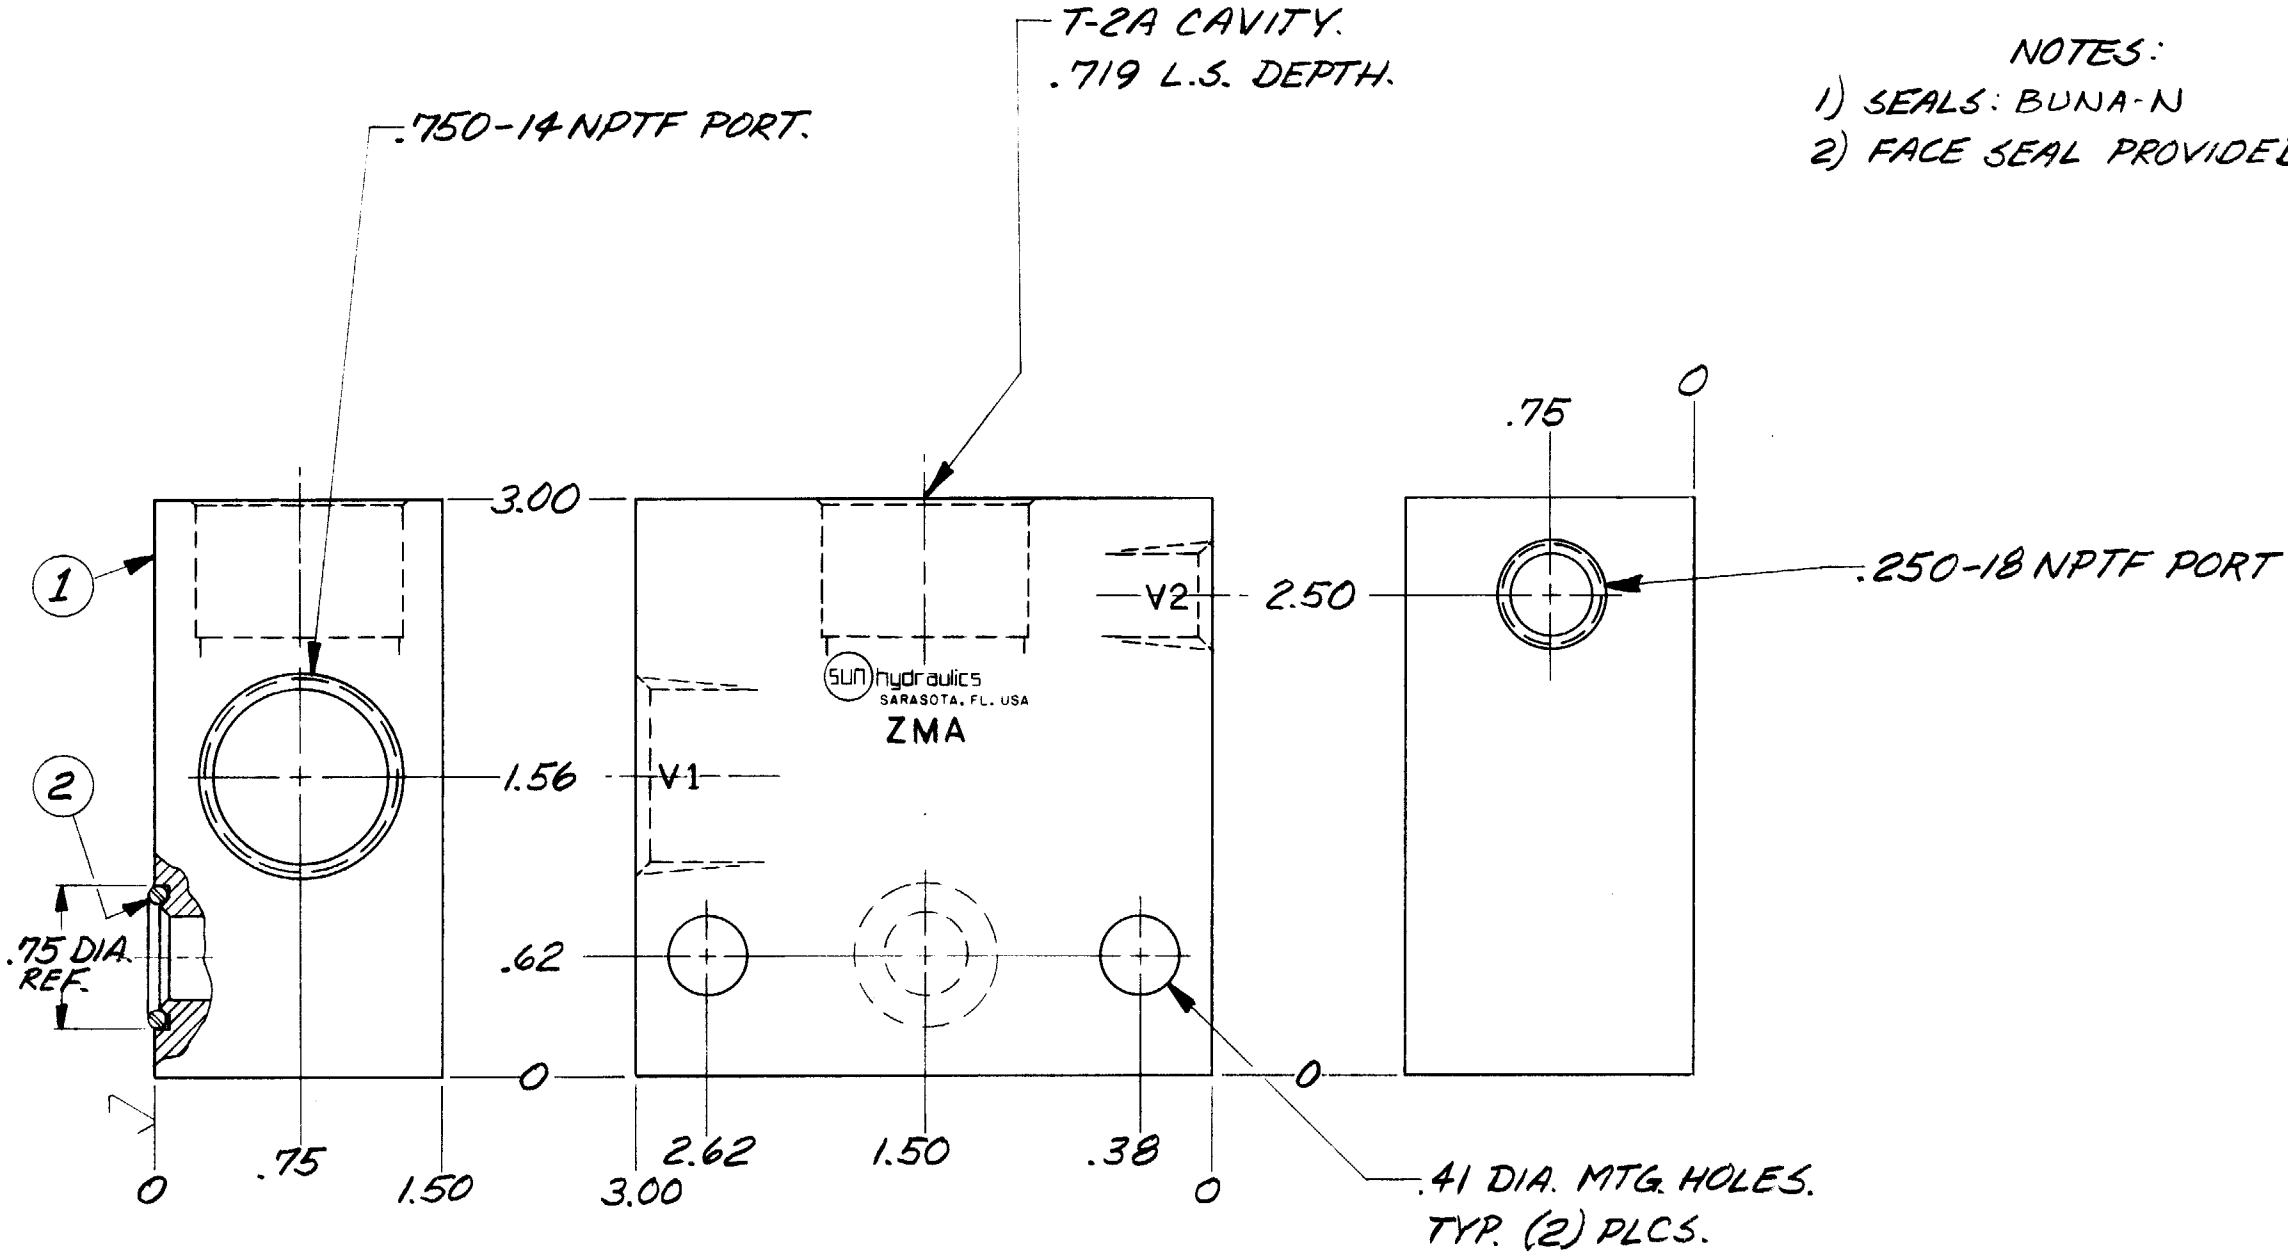

REVISION PART NO. **ZMA**

- NOTES:
- 1) SEALS: BUNA-N
 - 2) FACE SEAL PROVIDED.

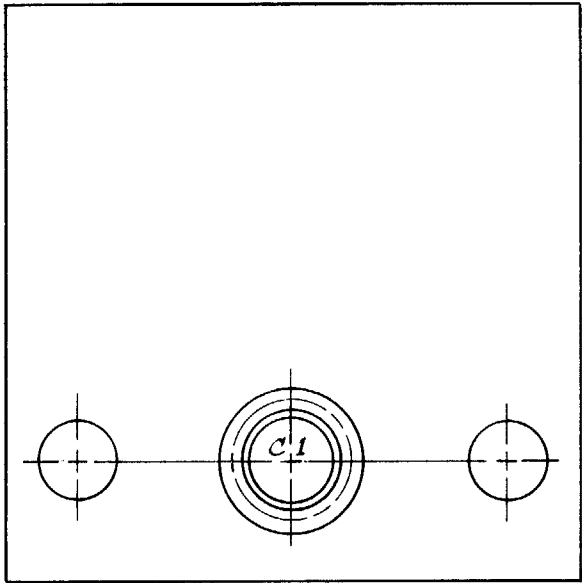

2	500-001-113	SEAL "O" RING	1
1	151-309	BODY	1
ITEM	PART NO.	PART NAME	QTY

--	--	

SARASOTA, FLORIDA
TELEPHONE 813/355-2983

C/F