



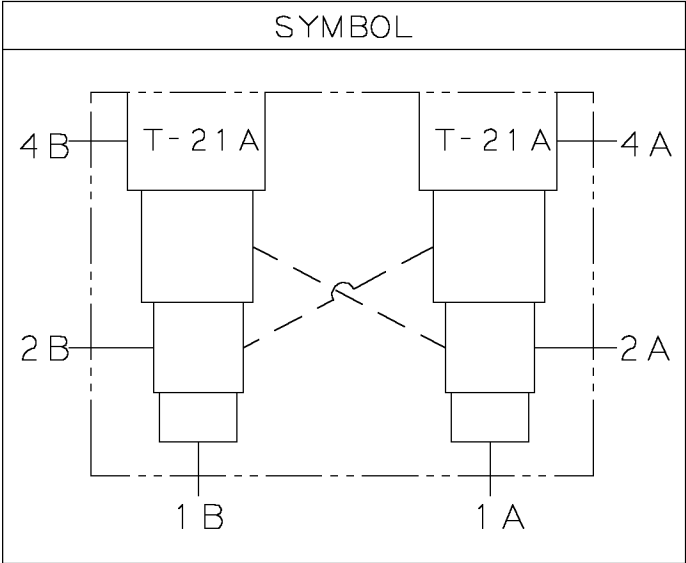

NOTES :

1) ALUMINUM BODIES -
3000 PSI MAX.
CONTINUOUS SERVICE
PRESSURE .

XFV	-009	.500-14 BSPP	.250-19 BSPP
XFU	-008	.375-19 BSPP	.250-19 BSPP
XFT	-007	.250-19 BSPP	.250-19 BSPP
XFK	-006	SAE-10	SAE-6
XFJ	-005	SAE-8	SAE-6
XFI	-004	SAE-6	SAE-6
XFC	-003	.500-14 NPTF	.250-18 NPTF
XFB	-002	.375-18 NPTF	.250-18 NPTF
XFA	-001	.250-18 NPTF	.250-18 NPTF
MODEL NO.	BODY DASH NO.	MAIN PORTS 1A, 1B, 2A & 2B	PORTS 4A & 4B

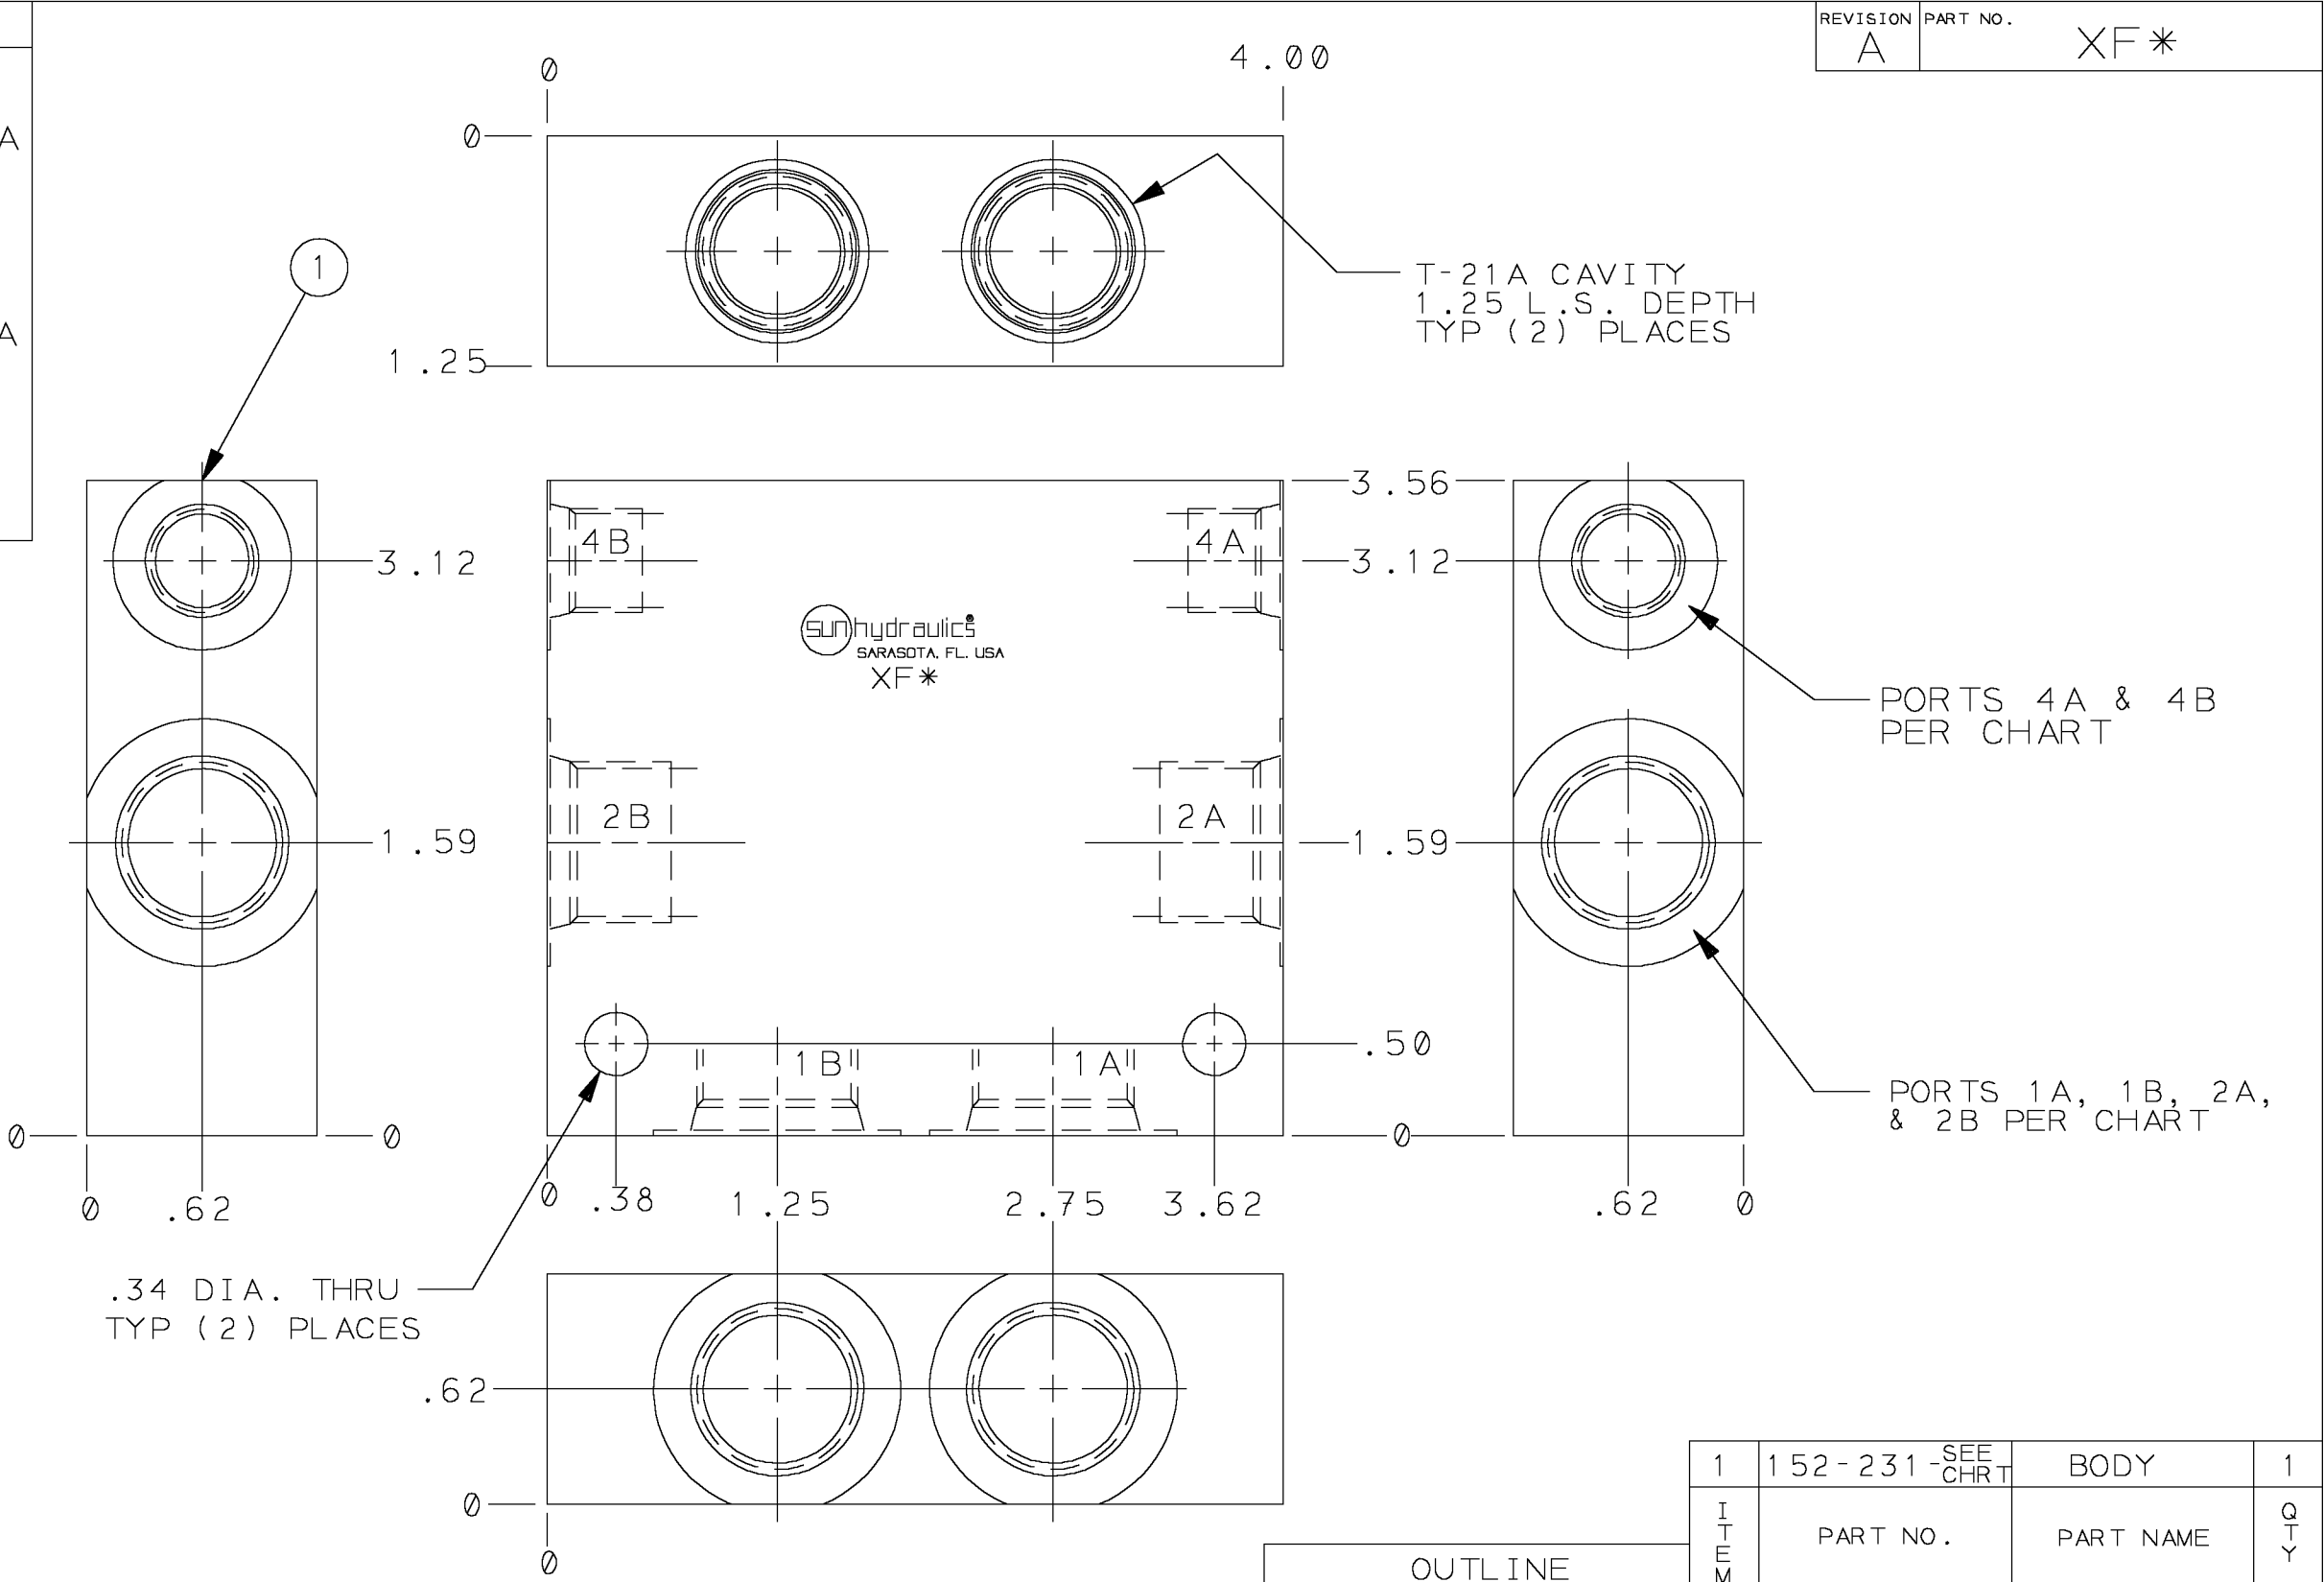

	</
--	--	----