



SYMBOL

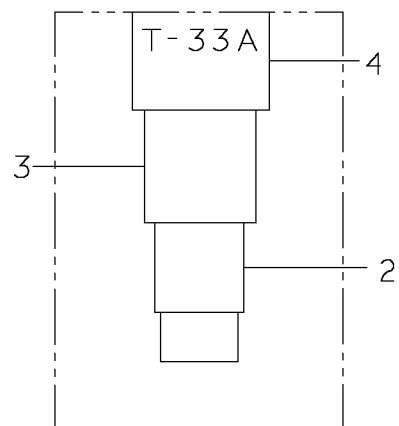

T-33A CAVITY
.06 L.S. DEPTH

REVISION	PART NO.
A	

Z8F

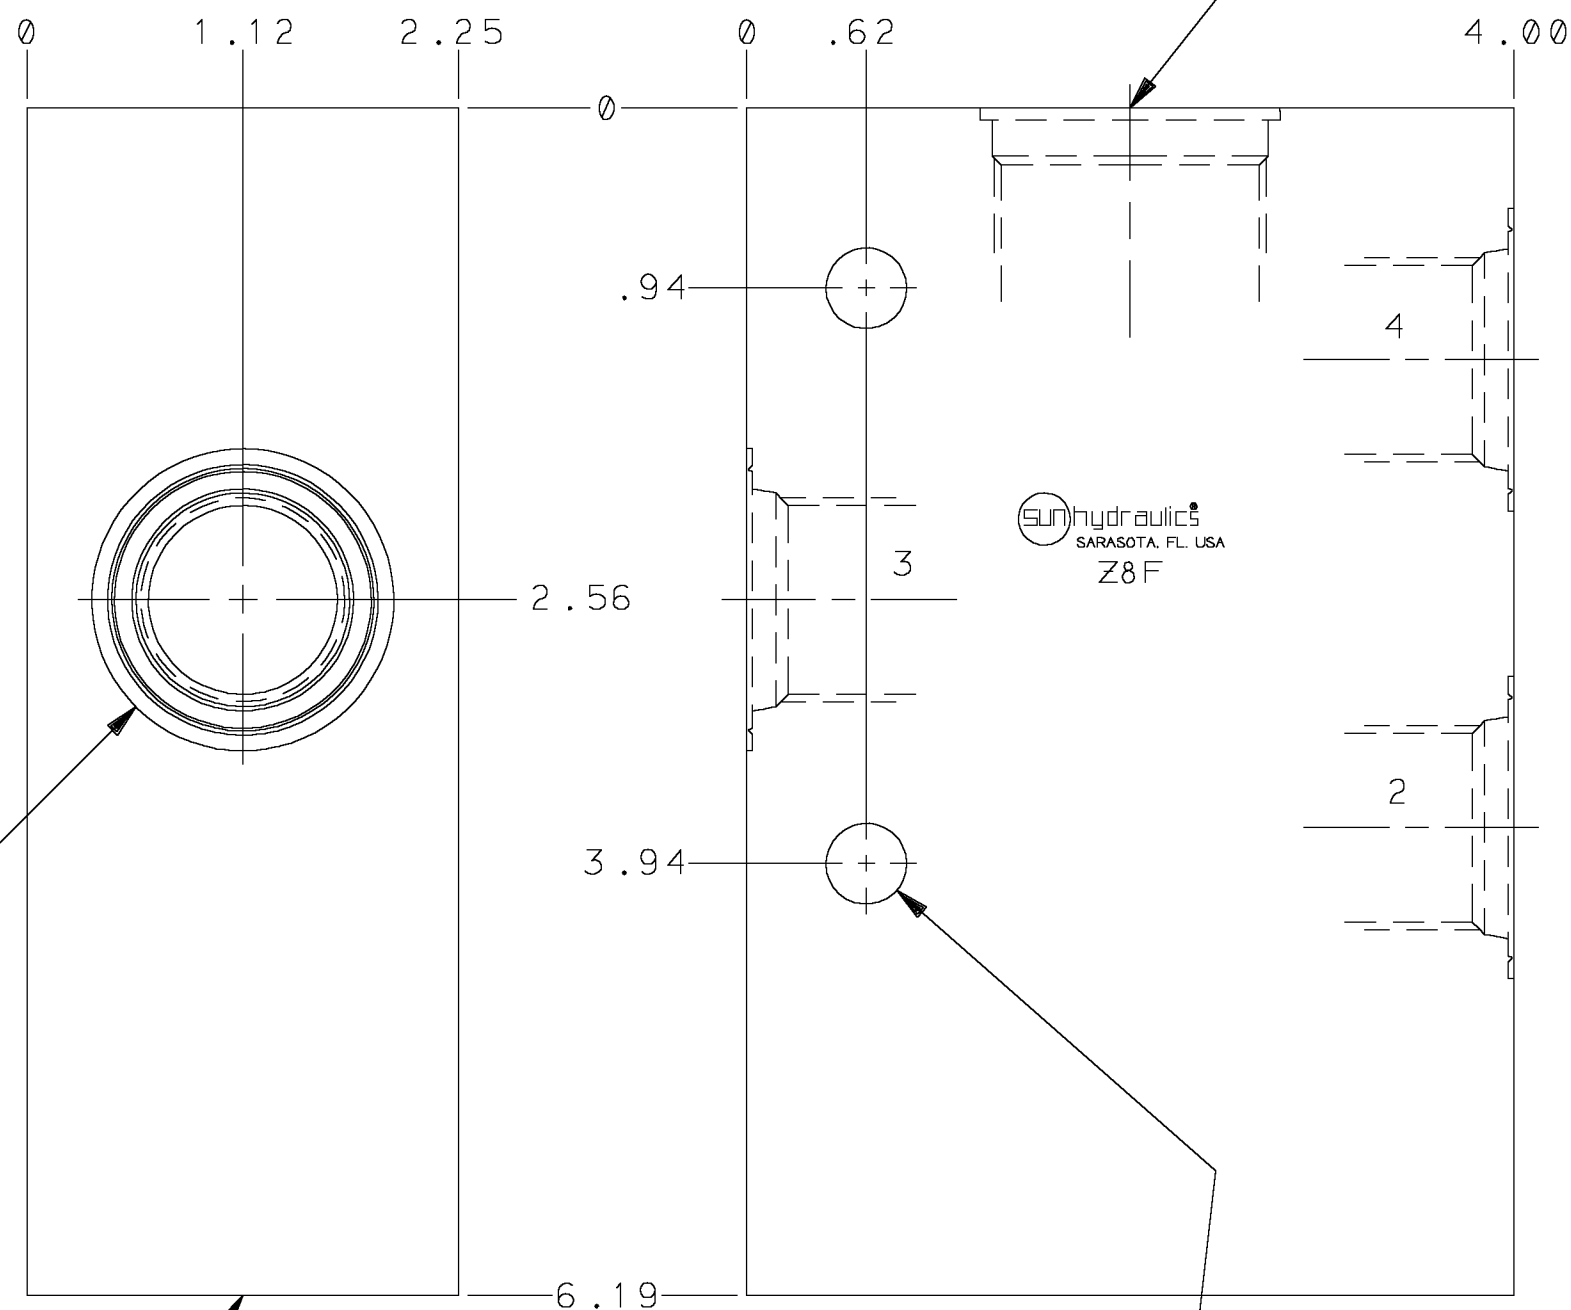

SUN STD. M27x2
O-RING PORT
TYP. (3) PLCS—

 **SUN**hydraulics[®]
SARASOTA, FL. USA
Z8F

MOUNTING PROVISIONS
.42 DIA. THRU
TYP (2) PLACES

1	1 5 1 - 8 1 8 - 0 1 1	BODY	1
ITEM	PART NO .	PART NAME	QTY

--	--	